


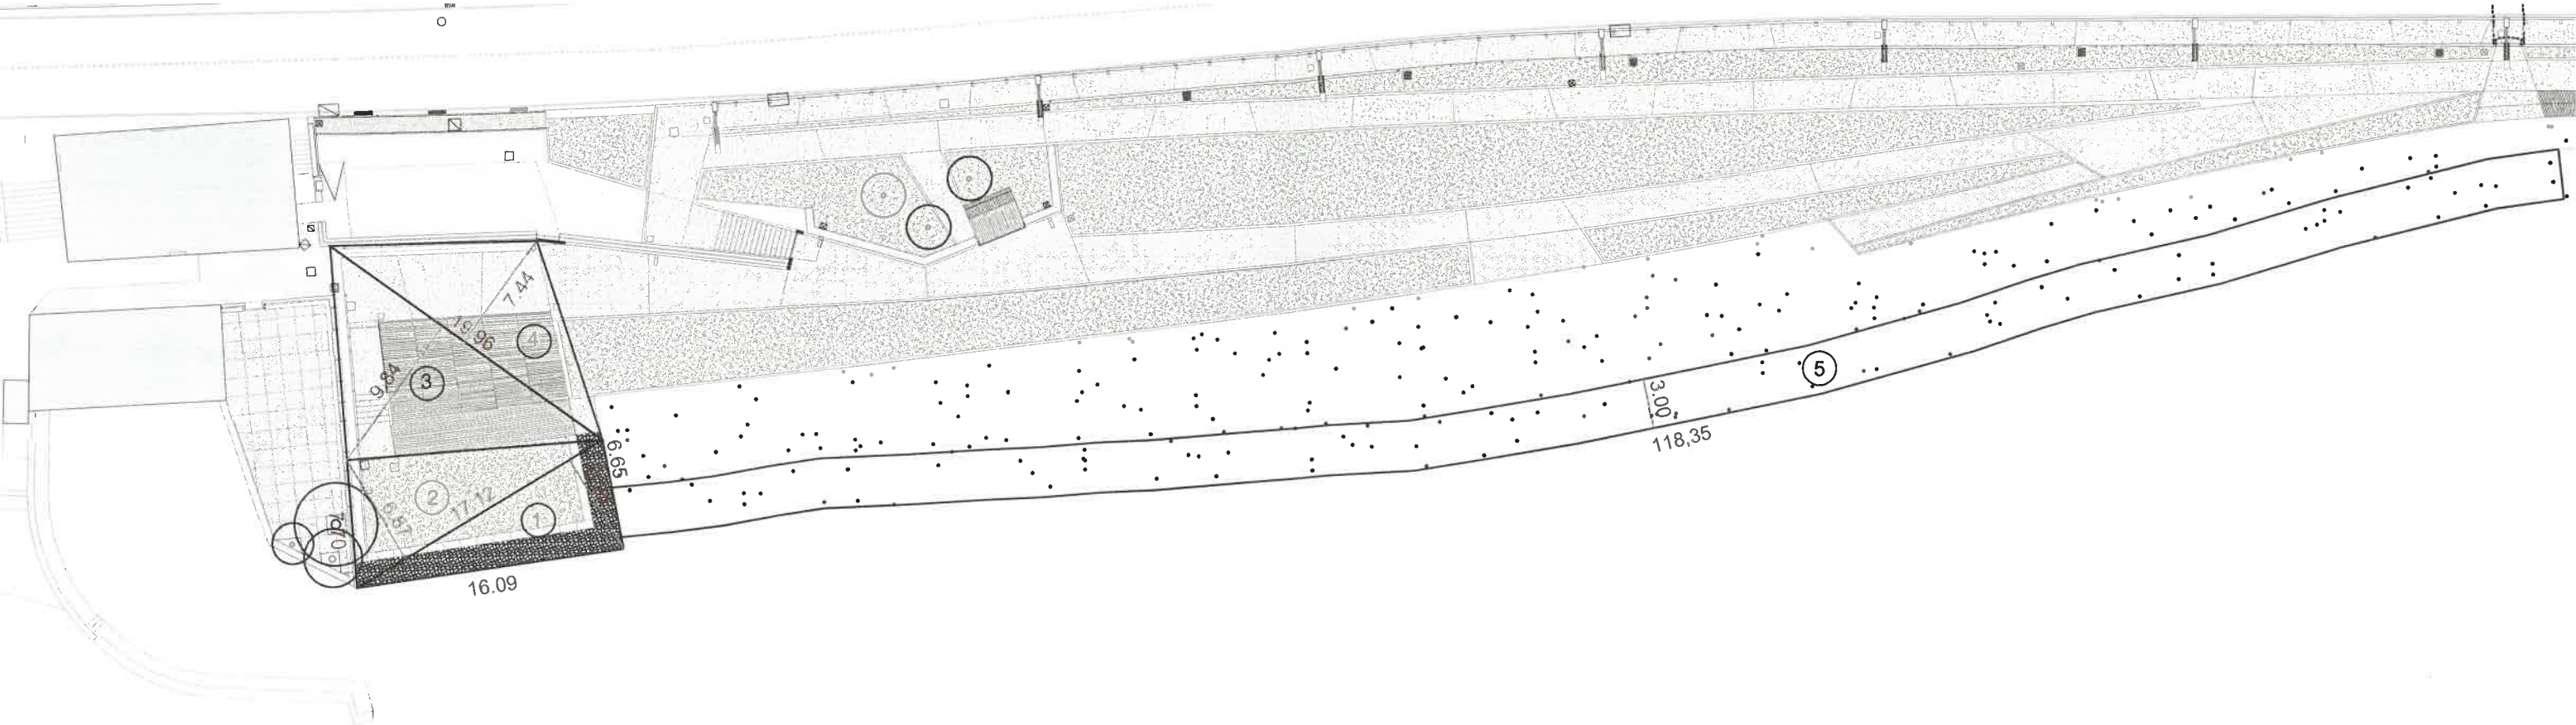

DATI DIMENSIONALI SUPERFICIE DEMANIALE - OCCUPAZIONE TEMPORANEA

DIMENSIONI		01	02	03	04	05
	IPOTENUSA / LATO	17,12	17,12	19,96	19,96	118,35
	ALTEZZA	6,25	6,87	9,84	7,44	3,00
	: 2 (SE TRATTASI DI TRIANGOLAZIONE)	: 2	: 2	: 2	: 2	
	TOTALE MQ. 631,81	53,50	50,81	98,20	74,25	355,05
		276,76				355,05
		SUPERFICIE GIA' RICOMPRESA NELL'AUTORIZZAZIONE CON SIGLA 1064/ADB				SUPERFICIE DI CUI ALL'OCCUPAZIONE TEMPORANEA