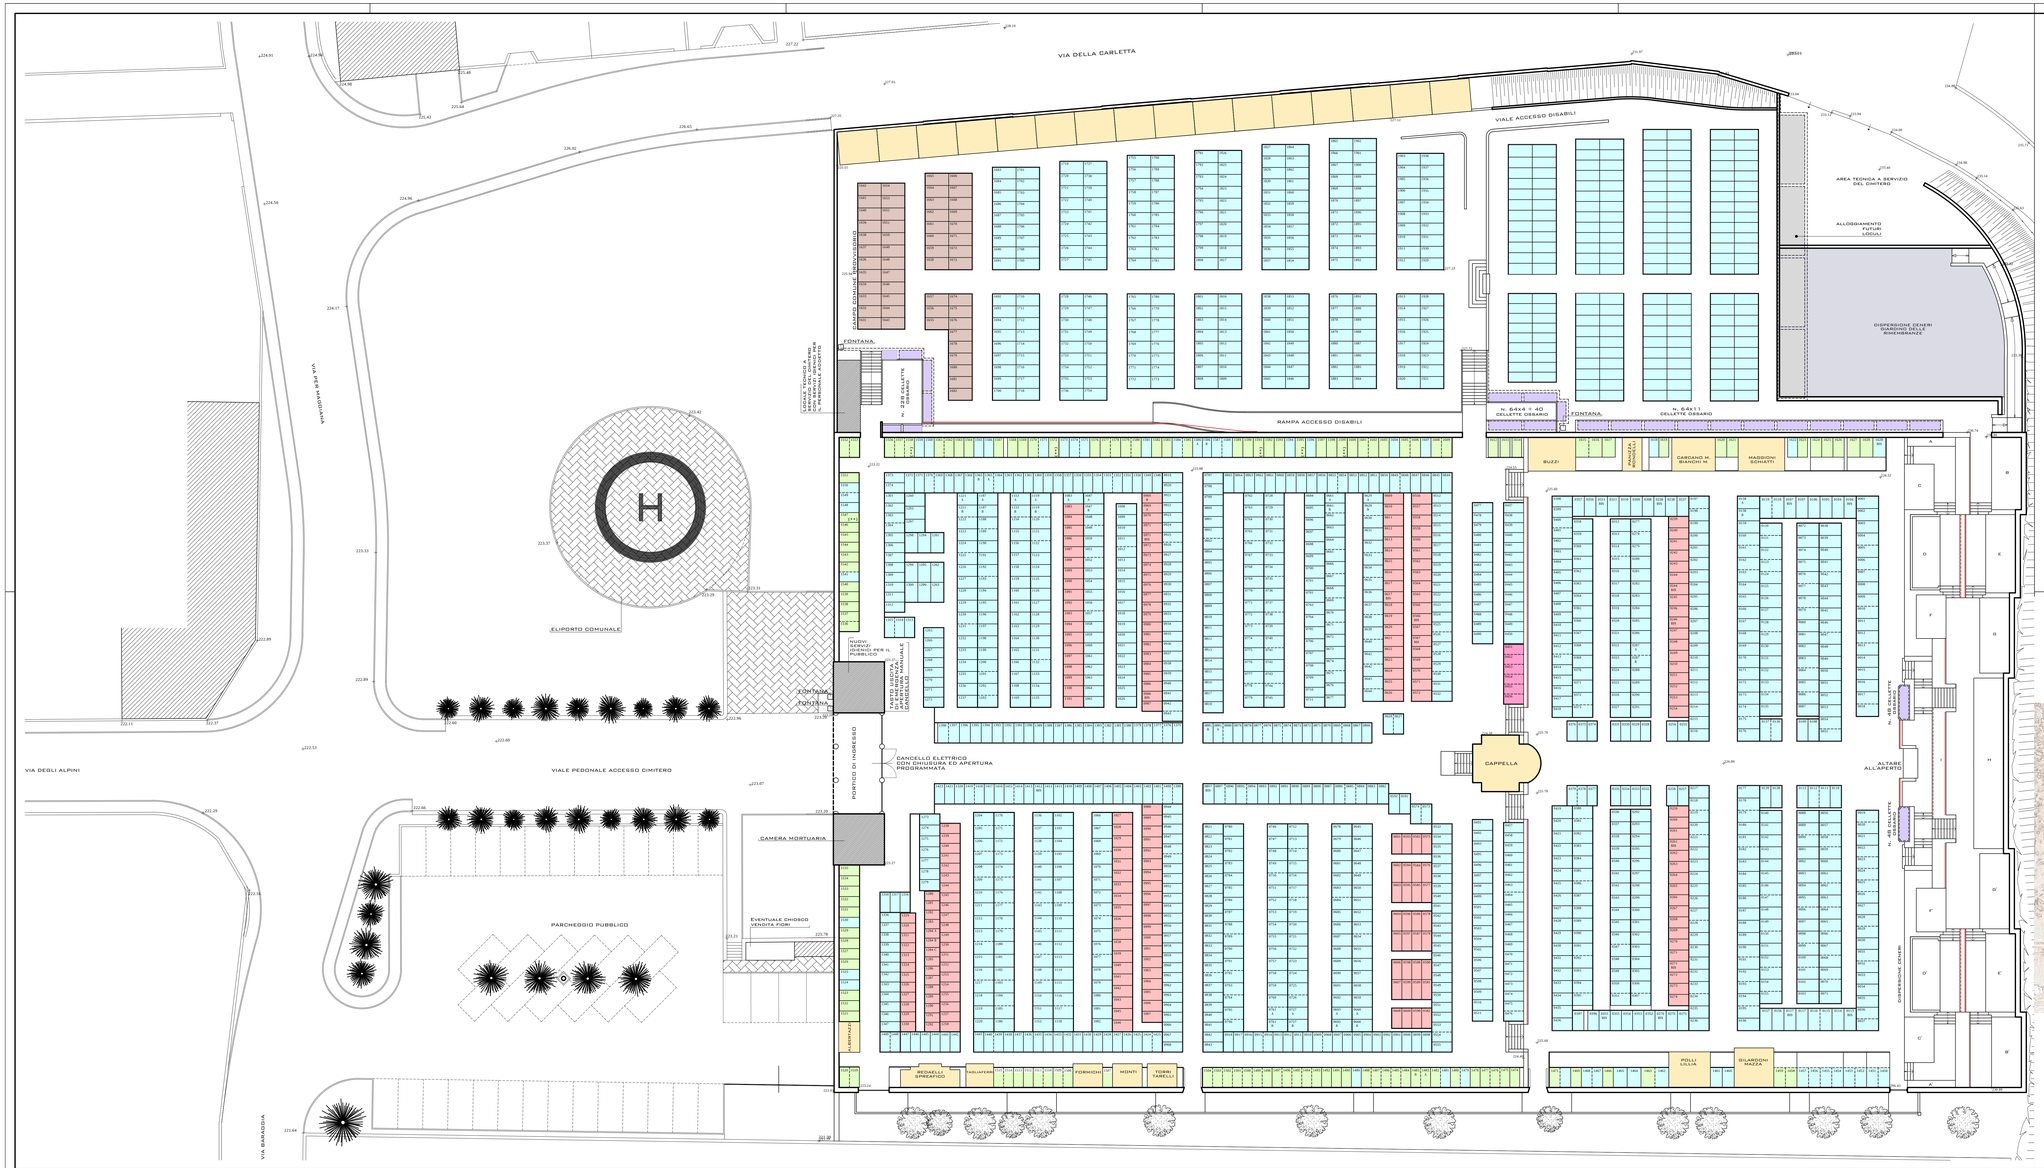

LEGENDA:

- INUMAZIONI IN CAMPO COMUNE PROVVISORIO
- INUMAZIONI IN CAMPO COMUNE DECENNALE
- TUMULAZIONI TRENTENNALI
- TUMULAZIONI IN TOMBE PERPETUE
- TUMULAZIONI IN CAPPELLE PRIVATE
- TUMULAZIONI IN LOCULI CINQUANTENNALI
- TUMULAZIONI IN CELLETTE OSSARIO/CINERARIO CINQUANTENNALI
- N. 1 o 0 — MONUMENTO A RICORDO CADUTI IN GUERRA
- AREA PER DISPERSIONE CENERI
- [**] — TOMBE PRIVE DI DOCUMENTAZIONE
- TOMBE LIBERE CON PARTICOLARI PROBLEMATICHE CHE NE IMPEDISCONO IL TEMPORANEO RIUTILIZZO
- NUOVI PARAPETTI (TRATTEGGIATI SE NASCOSTI)

COMPOSIZIONE BLOCCHI LOCULI E CELLETTE - ZONA EST

- A — N. 12 LOCULI + 28 CELLETTE
- A' — N. 09 LOCULI + 28 CELLETTE
- B-B' — SOPRA: N. 45 LOCULI; SOTTO: N. 08 LOCULI + 42 CELLETTE
- C-C' — INTERNO: OSSARIO COMUNE; ESTERNO: N. 15 LOCULI
- D-D' — INTERNO: LIBERO; ESTERNO: N. 36 LOCULI
- E-E' — SOPRA: 45 LOCULI; SOTTO: N. 06 LOCULI + N. 54 CELLETTE
- F-F' — INTERNO: N. 40 CELLETTE; ESTERNO: N. 25 LOCULI
- G-G' — SOPRA: 40 LOCULI; SOTTO: N. 06 LOCULI + N. 45 CELLETTE
- H — SOPRA: 72 LOCULI; SOTTO: N. 21 LOCULI + N. 100 CELLETTE
- I — INTERNO: N. 06 LOCULI

COMUNE DI MANDELLO DEL LARIO (LC)
CAP 23826 - PIAZZA LEONARDO DA VINCI - TEL. 0341-70811 - FAX 0341-700997
C.F./P.IVA 00629950130 - WWW.MANDELLOLARIO.IT

STRUTTURA N. III - TERRITORIO ED AMBIENTE
FAX 0341 - 708206
PEC: COMUNE.MANDELLOLARIO@PEC.REGIONE.LOMBARDIA.IT

PIANO CIMITERIALE COMUNALE

AI SENSI DEL D.P.R.285/1990 REGOLAMENTO DI POLIZIA MORTUARIA E DELLA L.R.19/2004

TAV. N. 12
CIMITERO DEL CAPOLUOGO
STATO FINALE

SCALA 1:200

PROGETTISTA: ARCHITETTO EGIDIO SPREAFICO
COORDINATORE AMMINISTRATIVO: D.SSA DALIDIA ROMPANI
COLLABORATORI: COMINI RAFFAELLA, NICCOLAI LOREDANA, SUPPI LUCIA

SERVIZI COINVOLTI: STRUTTURA II - DEMOGRAFIA E SERVIZI AI CITTADINI; STRUTTURA III - TERRITORIO ED AMBIENTE

IL SEGRETARIO GENERALE	IL SINDACO	IL PROGETTISTA
DOTT. GIUSEPPE PARENTE	DOTT.RICCARDO FASOLI	ARCHITETTO EGIDIO SPREAFICO