




CIMITERO
DEL
CAPOLUOGO

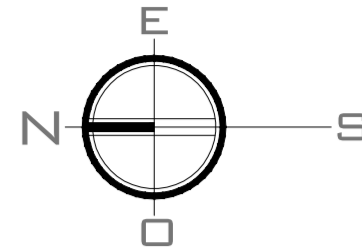

CIMITERO IN FRAZIONE OLCIO

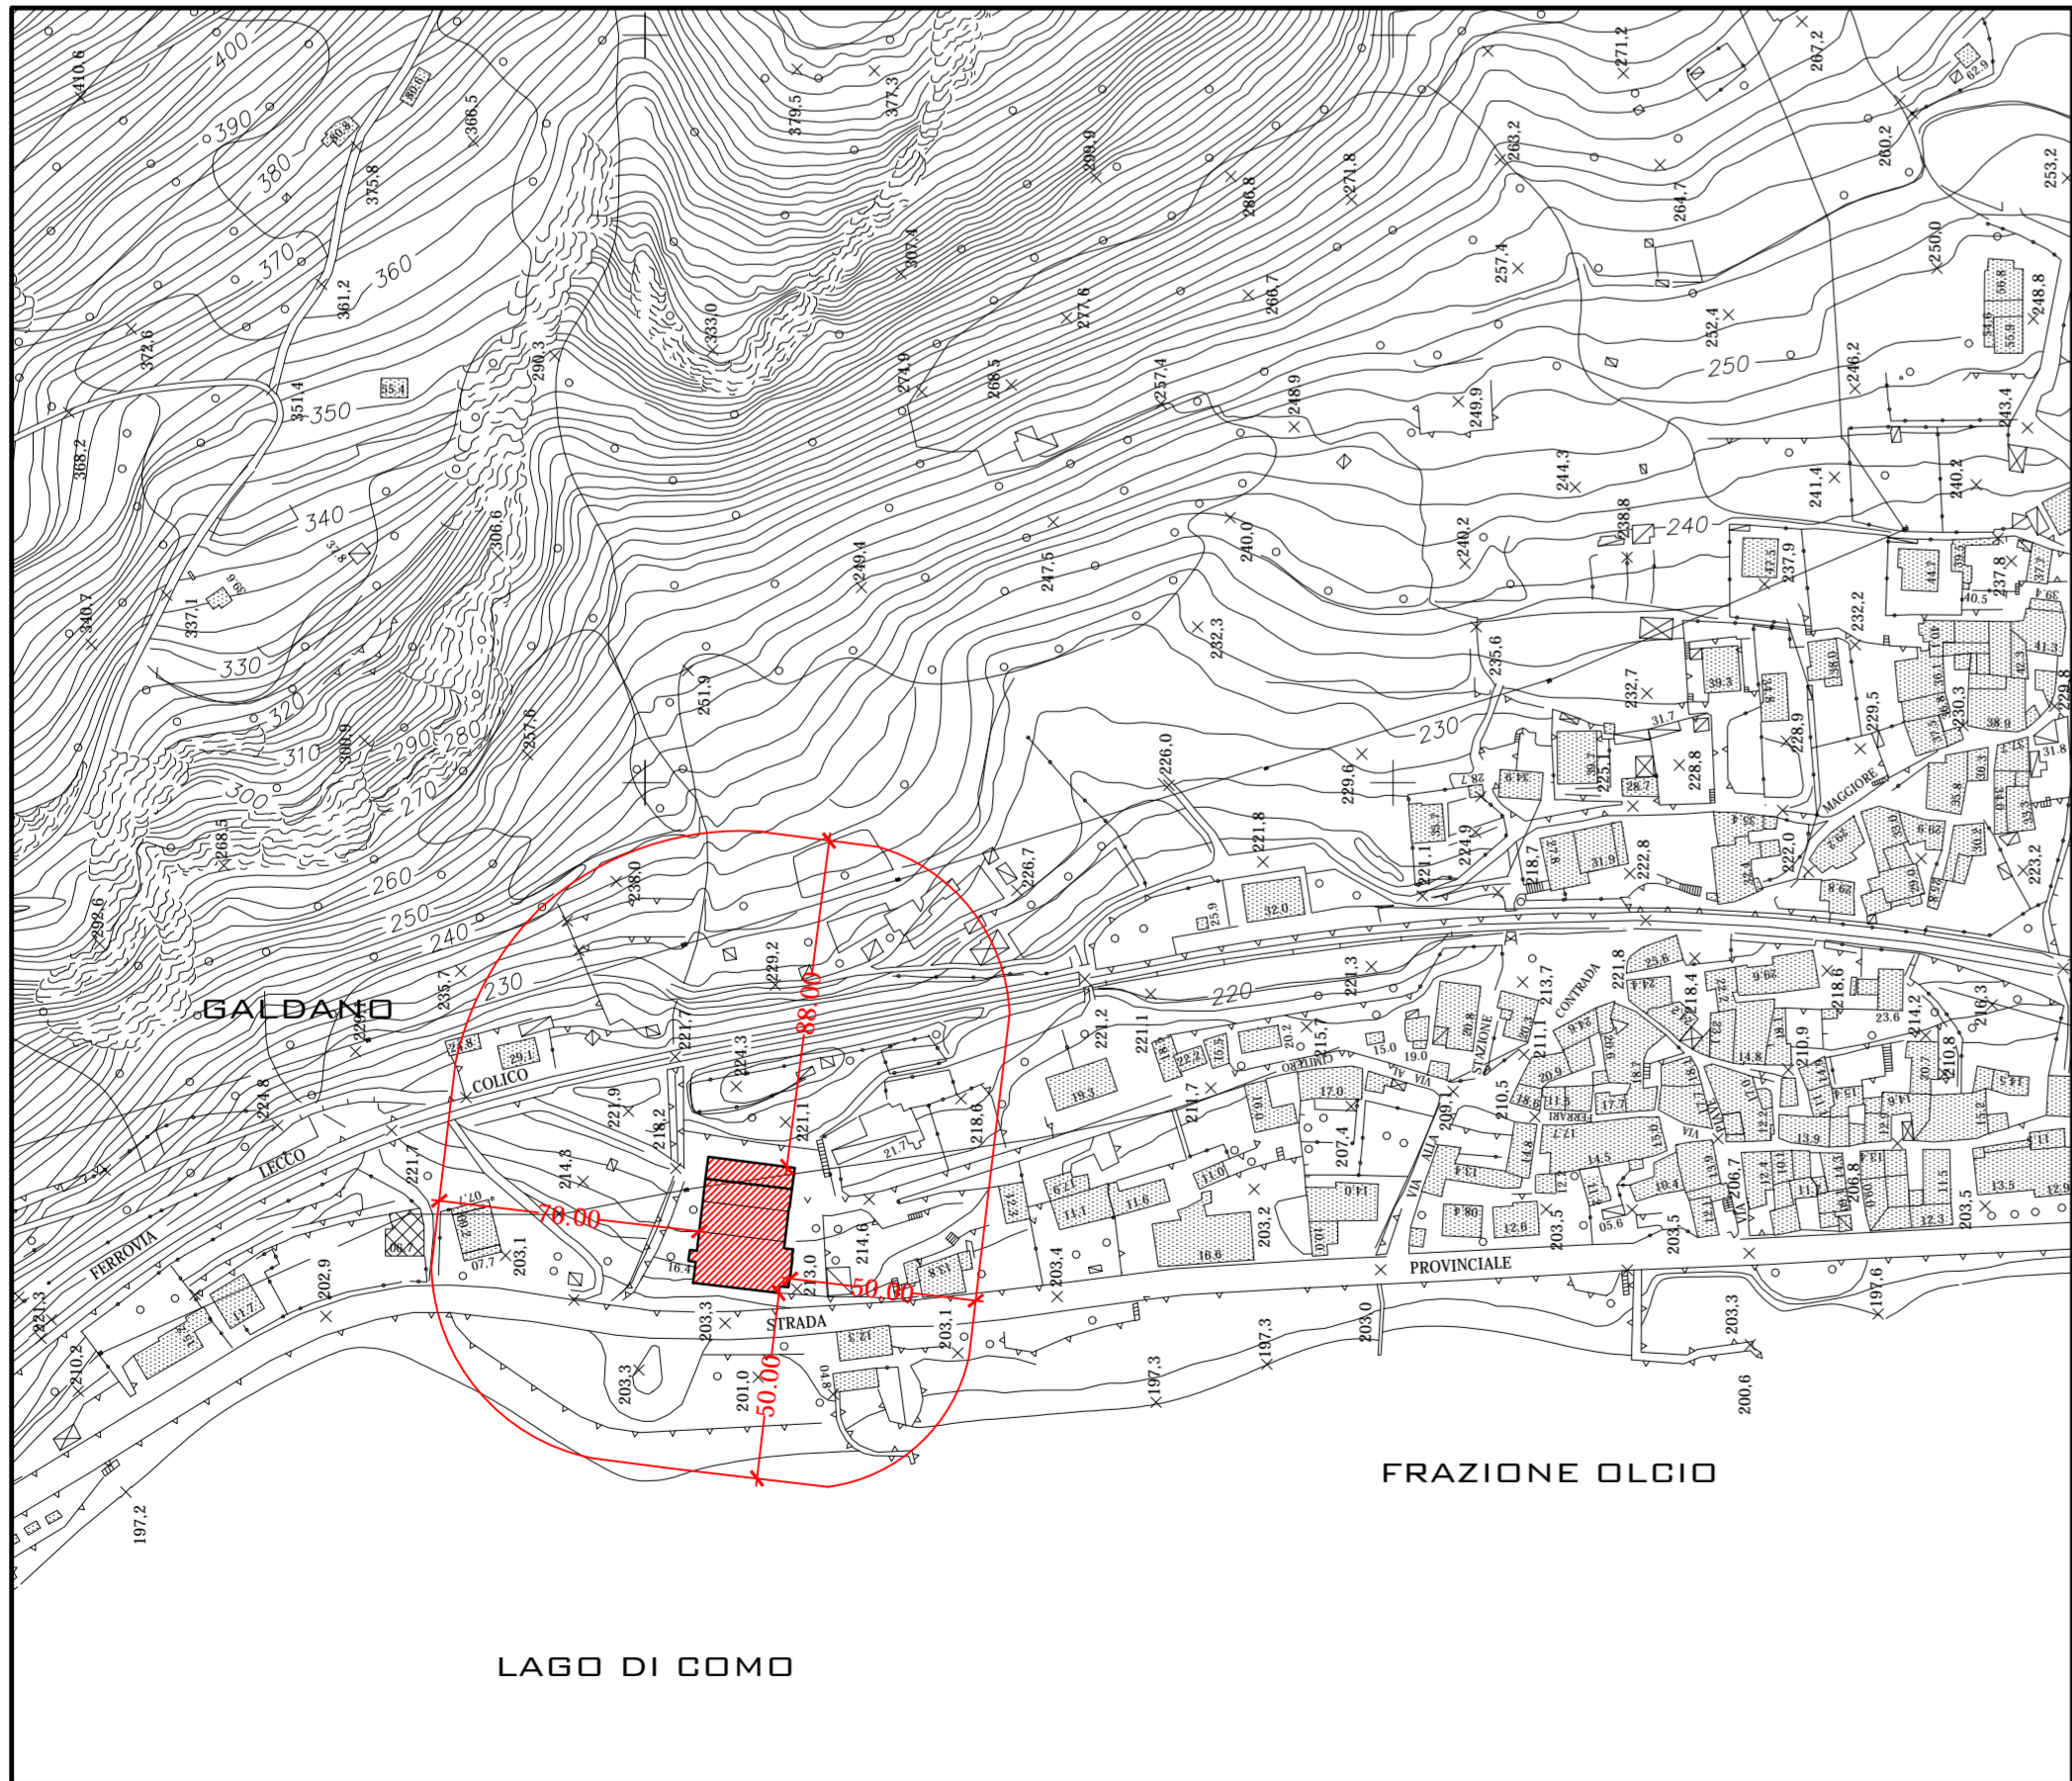

CIMITERO IN FRAZIONE SOMANA

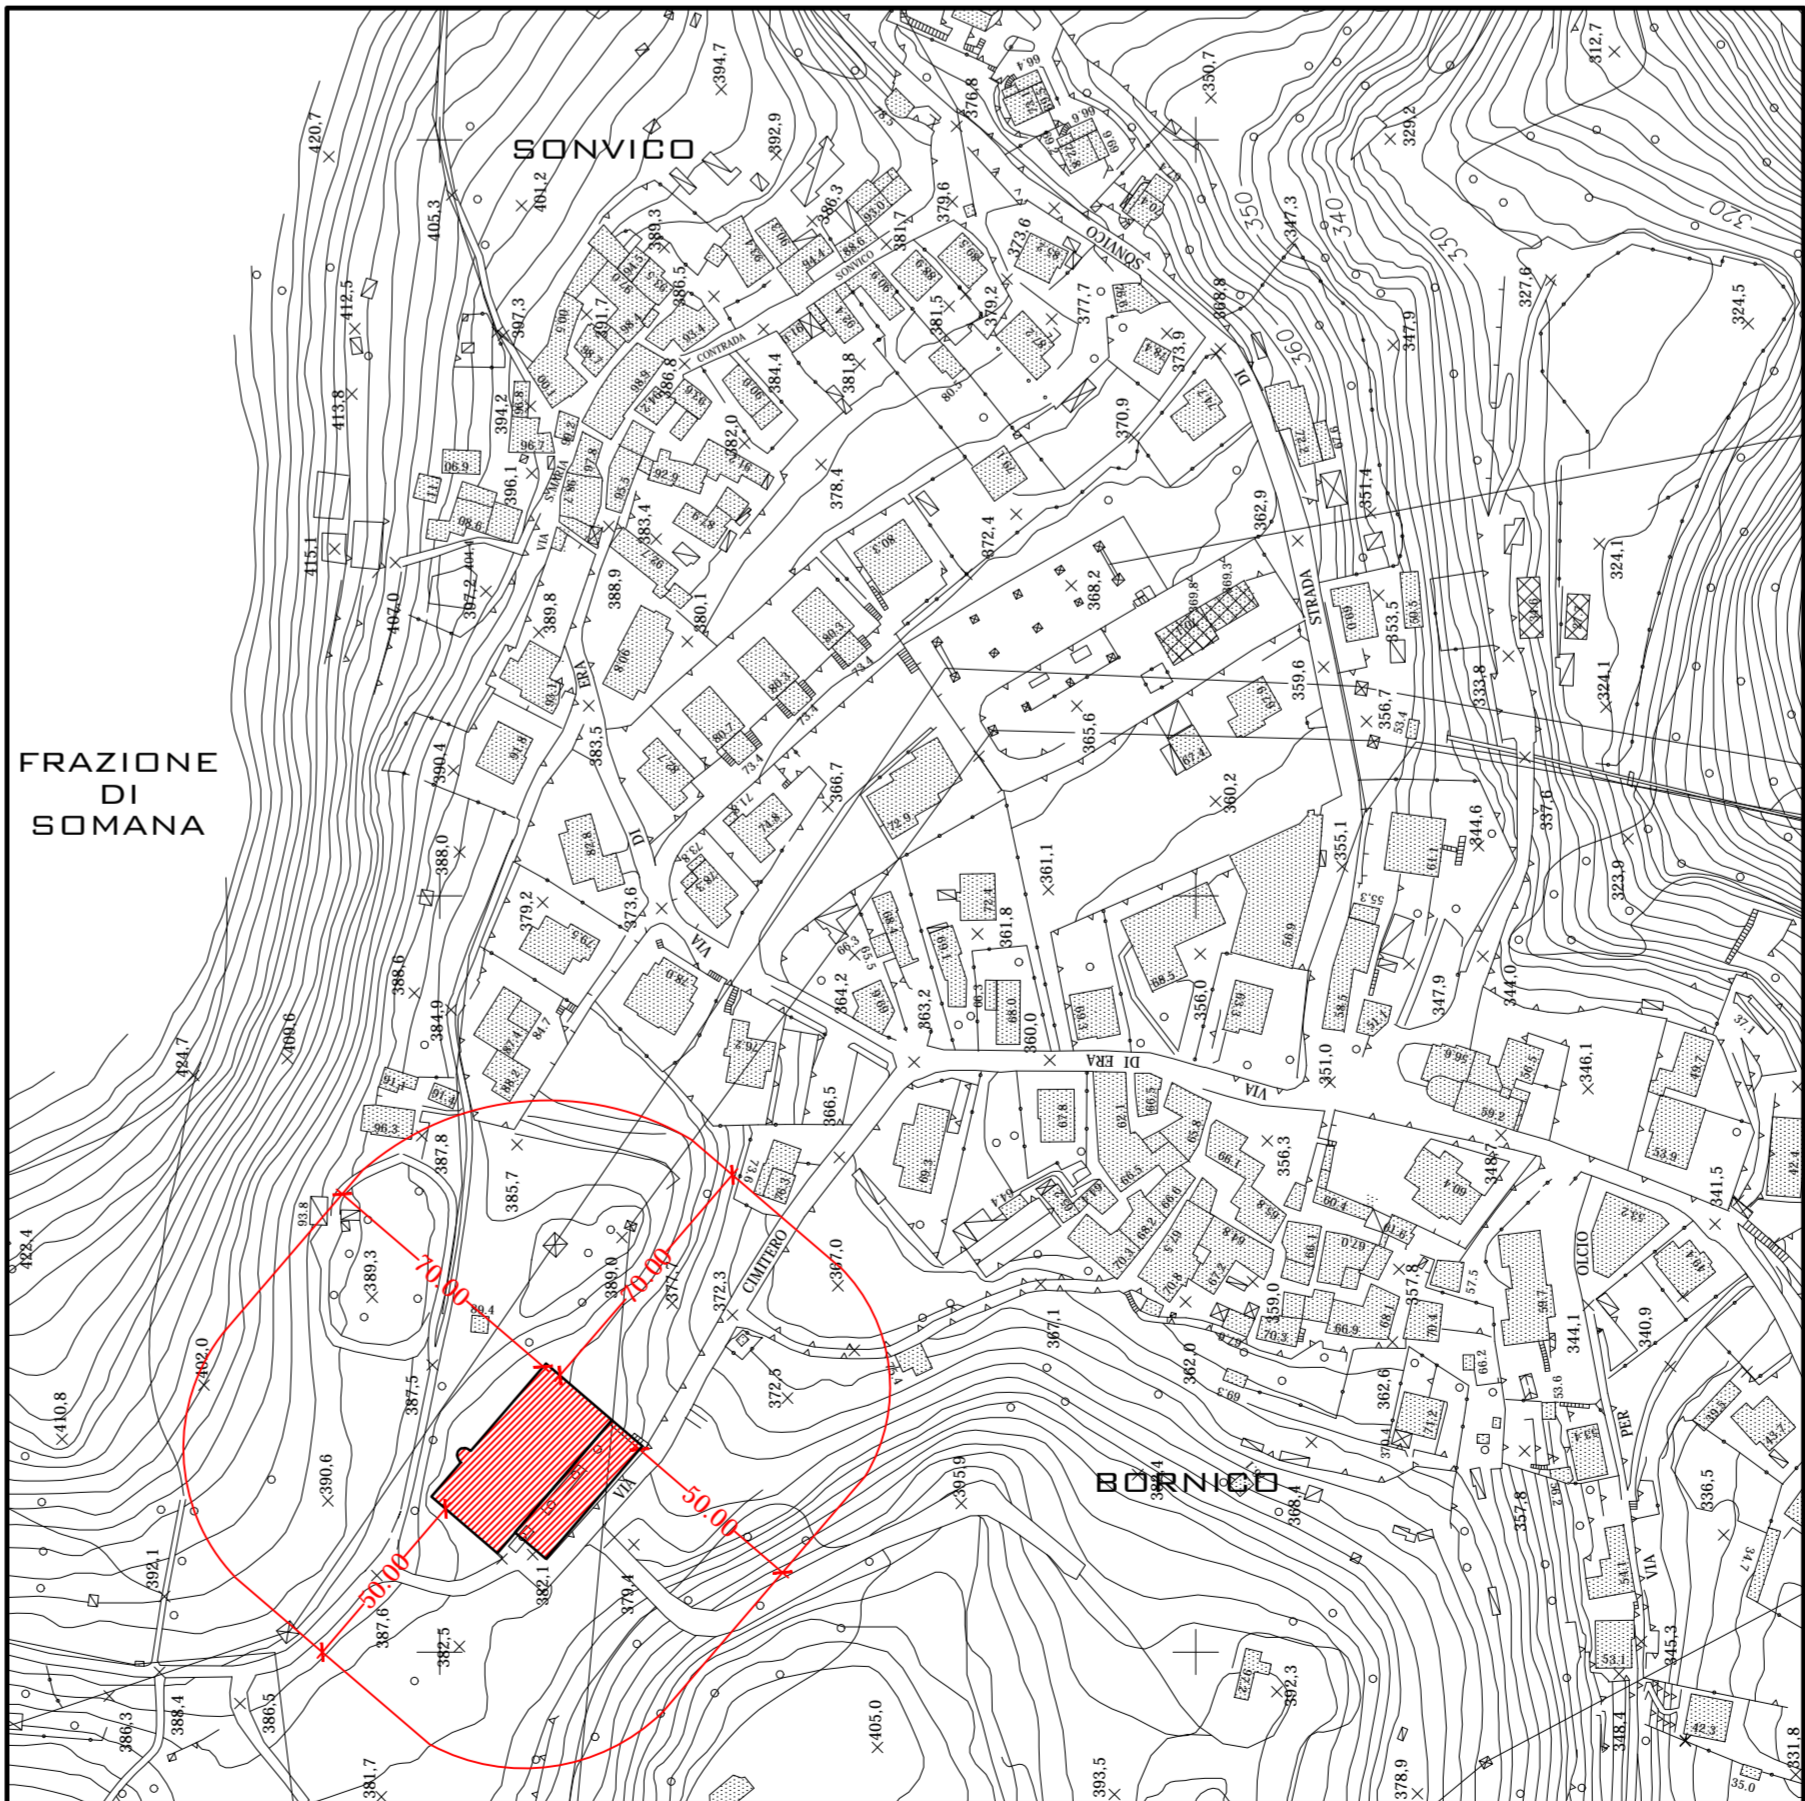

COMUNE DI MANDELLO DEL LARIO (LC)
CAP 23826 - PIAZZA LEONARDO DA VINCI - TEL. 0341-708111 - FAX 0341-700997
C.F./P.IVA 00629950130 - WWW.MANDELLOLARIO.IT

STRUTTURA N. III - TERRITORIO ED AMBIENTE
FAX 0341-708205
PEC: COMUNE.MANDELLOLARIO@PEC.REGIONE.LOMBARDIA.IT

PIANO
CIMITERIALE
COMUNALE

AI SENSI DEL D.P.R. 285/1990 REGOLAMENTO DI POLIZIA
MORTUARIA E DELLA L.R. 19/2004

TAV. N. 02
INQUADRAMENTO - DETTAGLIO
CAPOLUOGO - OLCIO
SOMANA - CREBBIO

SCALA 1:2.000

PROGETTISTA :
COORDINATORE
AMMINISTRATIVO :
COLLABORATORI :

ARCHITETTO EGIDIO SPREAFICO
D.SSA DALIDIA ROMPANI
COMINI RAFFAELLA
NICCOLAI LOREDANA
SUPPI LUCIA

SERVIZI COINVOLTI :

STRUTTURA II - DEMOGRAFIA E SERVIZI AI CITTADINI
STRUTTURA III - TERRITORIO ED AMBIENTE

IL SEGRETARIO GENERALE

IL SINDACO

IL PROGETTISTA

DOSS. GIUSEPPE PARENTE

DOSS. RICCARDO FASOLI

ARCHITETTO EGIDIO SPREAFICO