


Per particolari SALE POLIFUNZIONALI e DEPOSITO IMBARCAZIONI vedi tavola 07
Per particolari COPERTURA vedi tavola 08
Per particolari strutturali vedi tavole strutturista

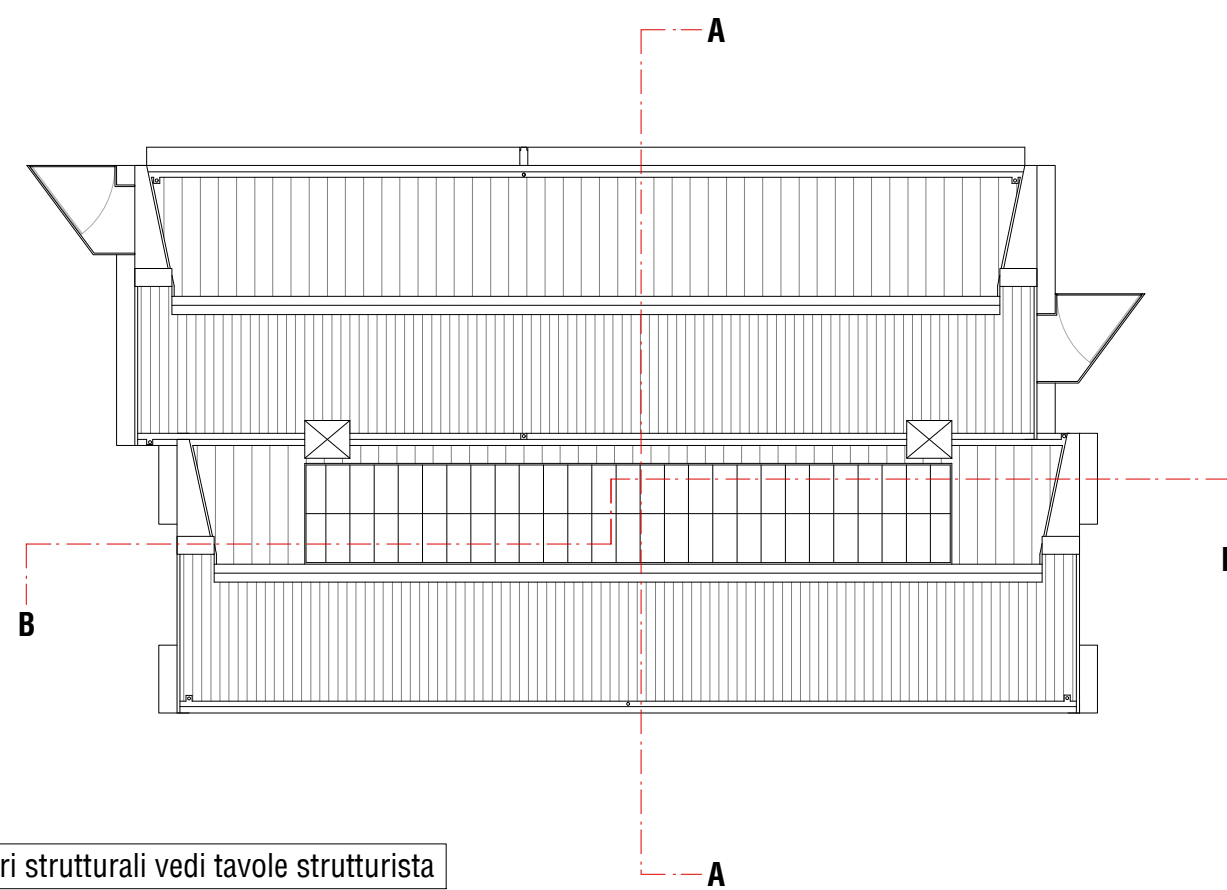

Per particolari strutturali vedi tavole strutturista

COMUNE DI MANDELLO DEL LARIO		
Provincia di Lecco		
c.a.p. 23826 - c.f.-p.i. 00629950130 - tel.: 0341-708.111 - fax: 0341-700.337 - E-mail: info@mandellolario.it		
SALE POLIFUNZIONALI E DEPOSITO IMBARCAZIONI AL LIDO COMUNALE		TIPOLOGIA DISEGNO: ARCHITETTONICO
TITOLO: SEZIONE AA - SEZIONE BB	SCALA: 1:50	TAVOLA N.: 06
LIVELLO DI PROGETTAZIONE: PROGETTO ESECUTIVO	DATA: Settembre 2008	
COMMITTENTE: COMUNE DI MANDELLO DEL LARIO Piazza Leonardo da Vinci 23826 Mandello del Lario - LC	PROGETTISTA: COMUNE DI MANDELLO DEL LARIO Piazza Leonardo da Vinci 23826 Mandello del Lario - LC	