




STRATIGRAFIA COPERTURA SALE POLIFUNZIONALI - scala 1:10

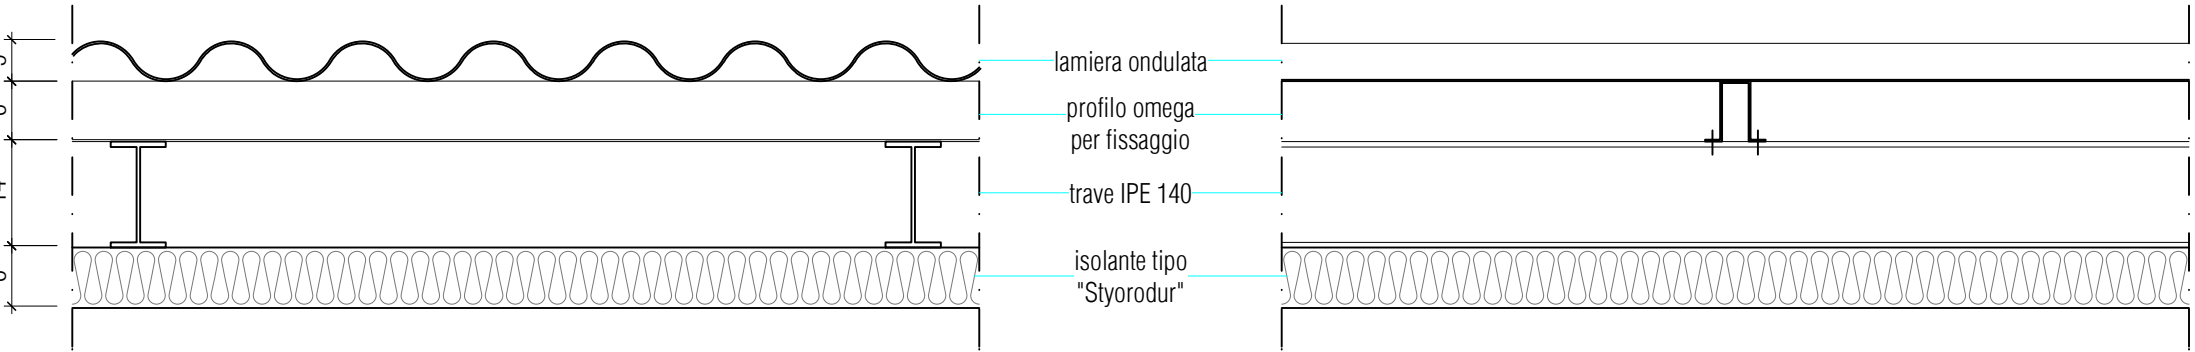


STRATIGRAFI COPERTURA DEPOSITO IMBARCAZIONI - scala 1:10

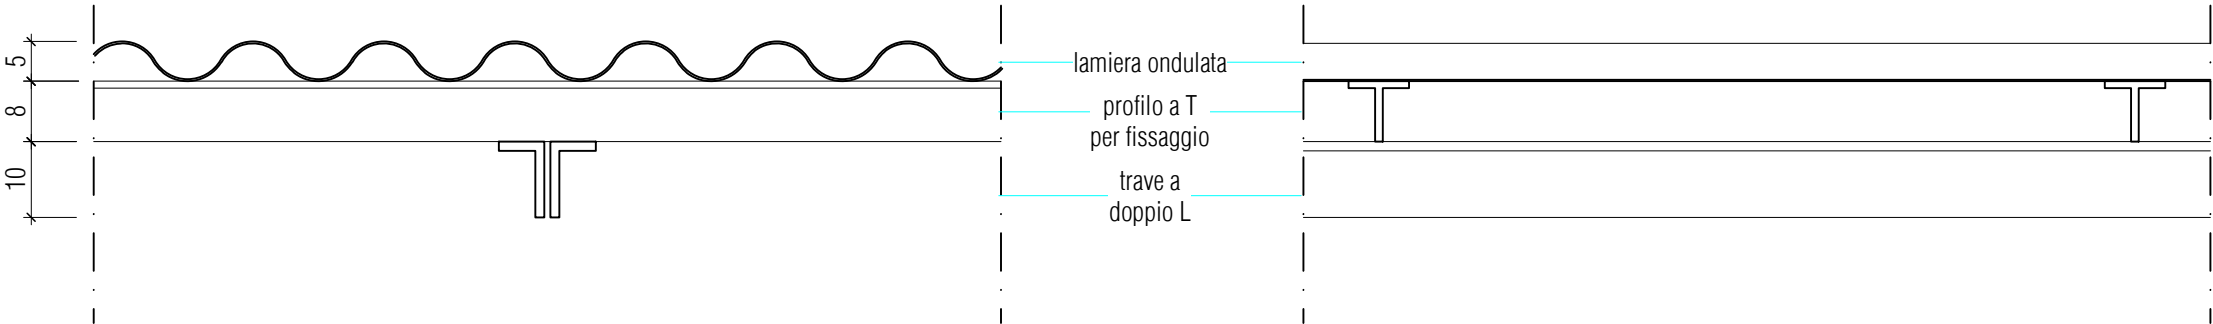


STRATIGRAFIA SOLETTA SALE POLIFUNZIONALI , SPOGLIATOI E SERVIZI - scala 1:10

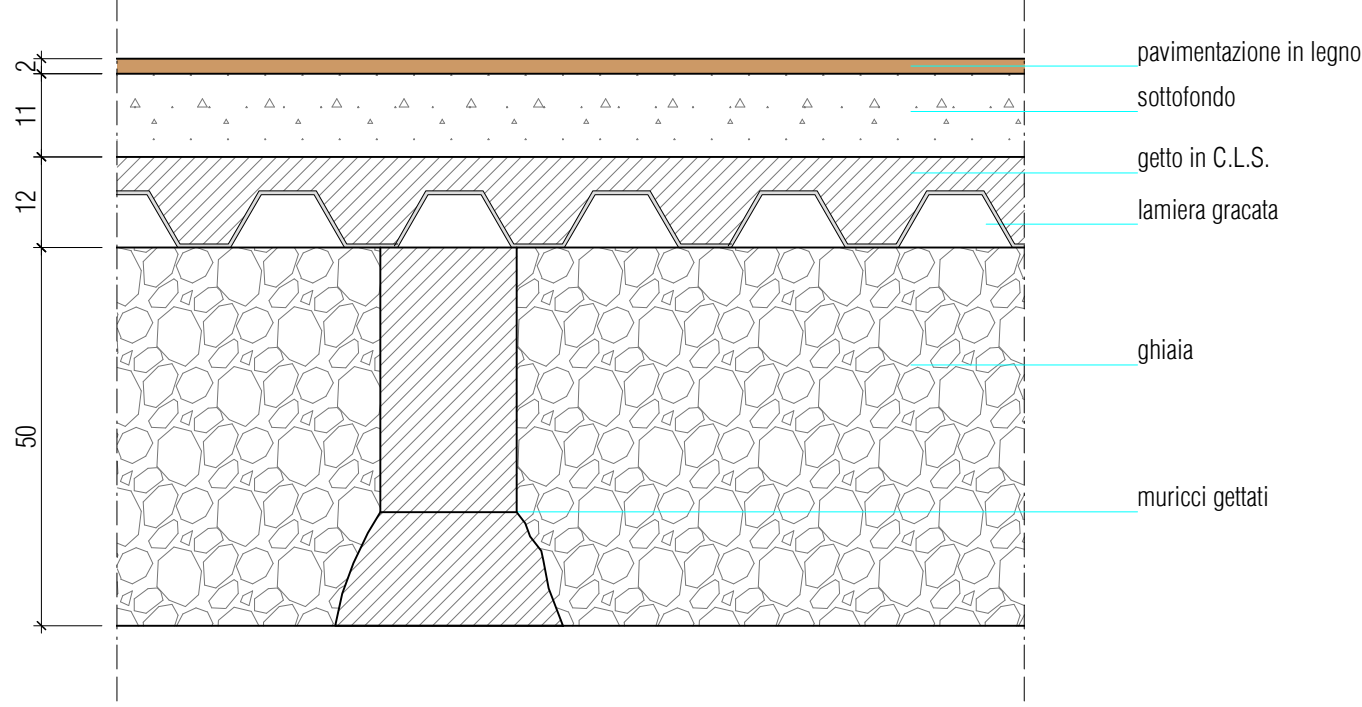


PARTICOLARE FINESTRATURA - scala 1:10

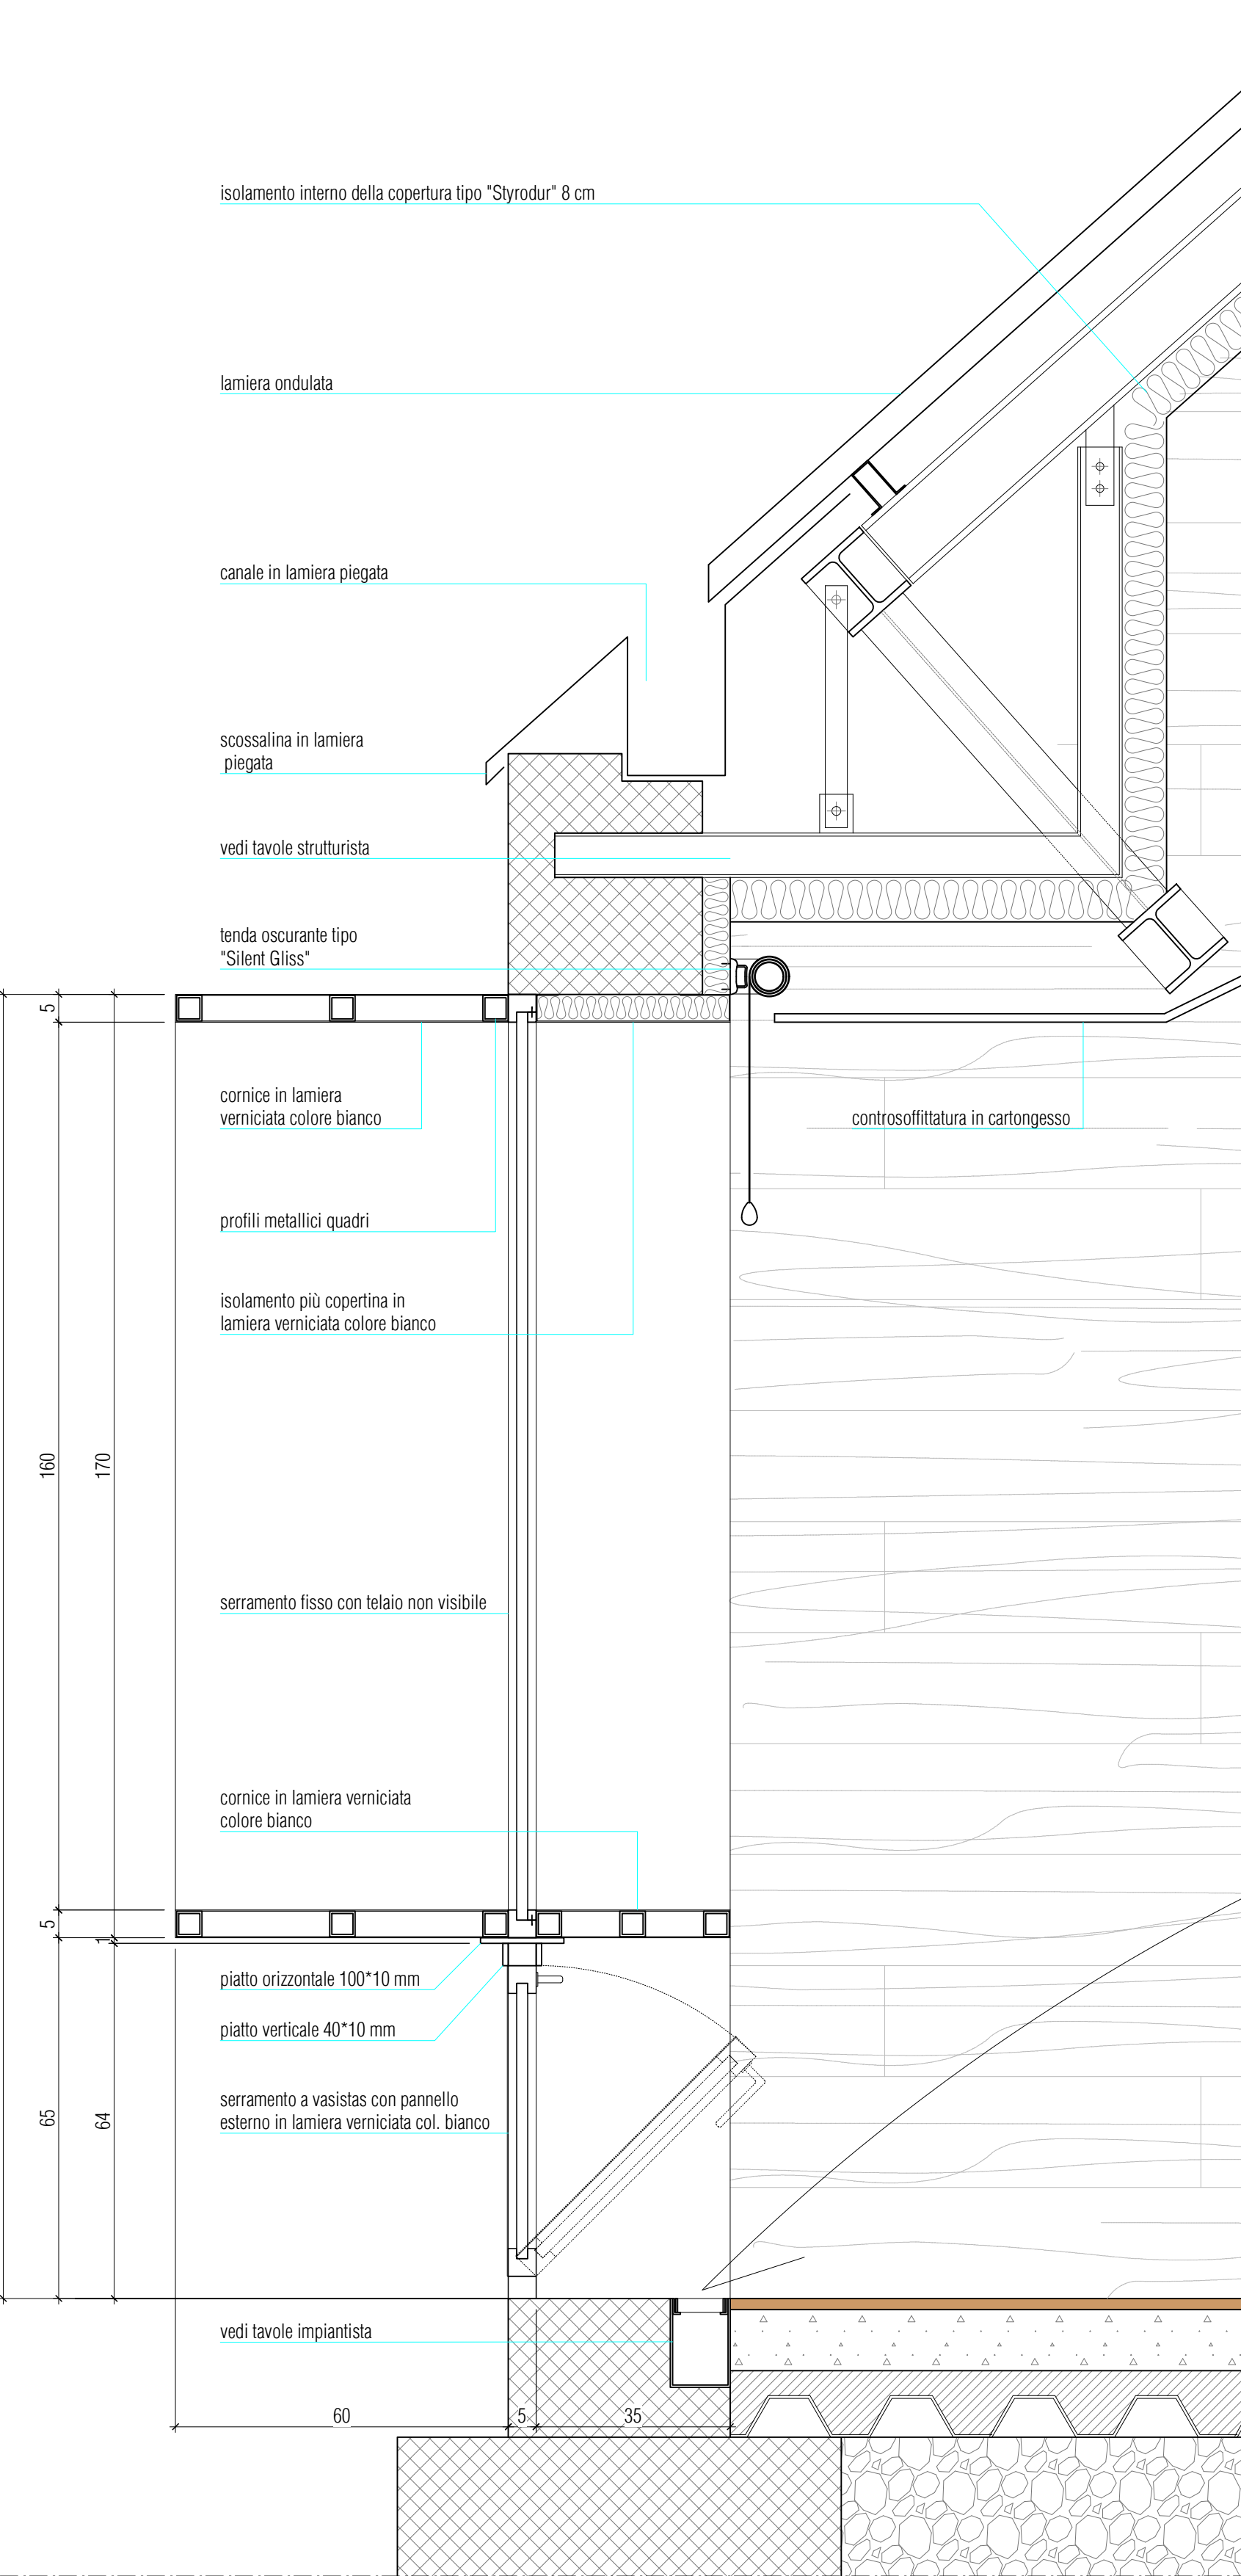


PARTICOLARE FRONTE E SEZIONE PORTA SCORREVOLE ESTERNA - scala 1:20

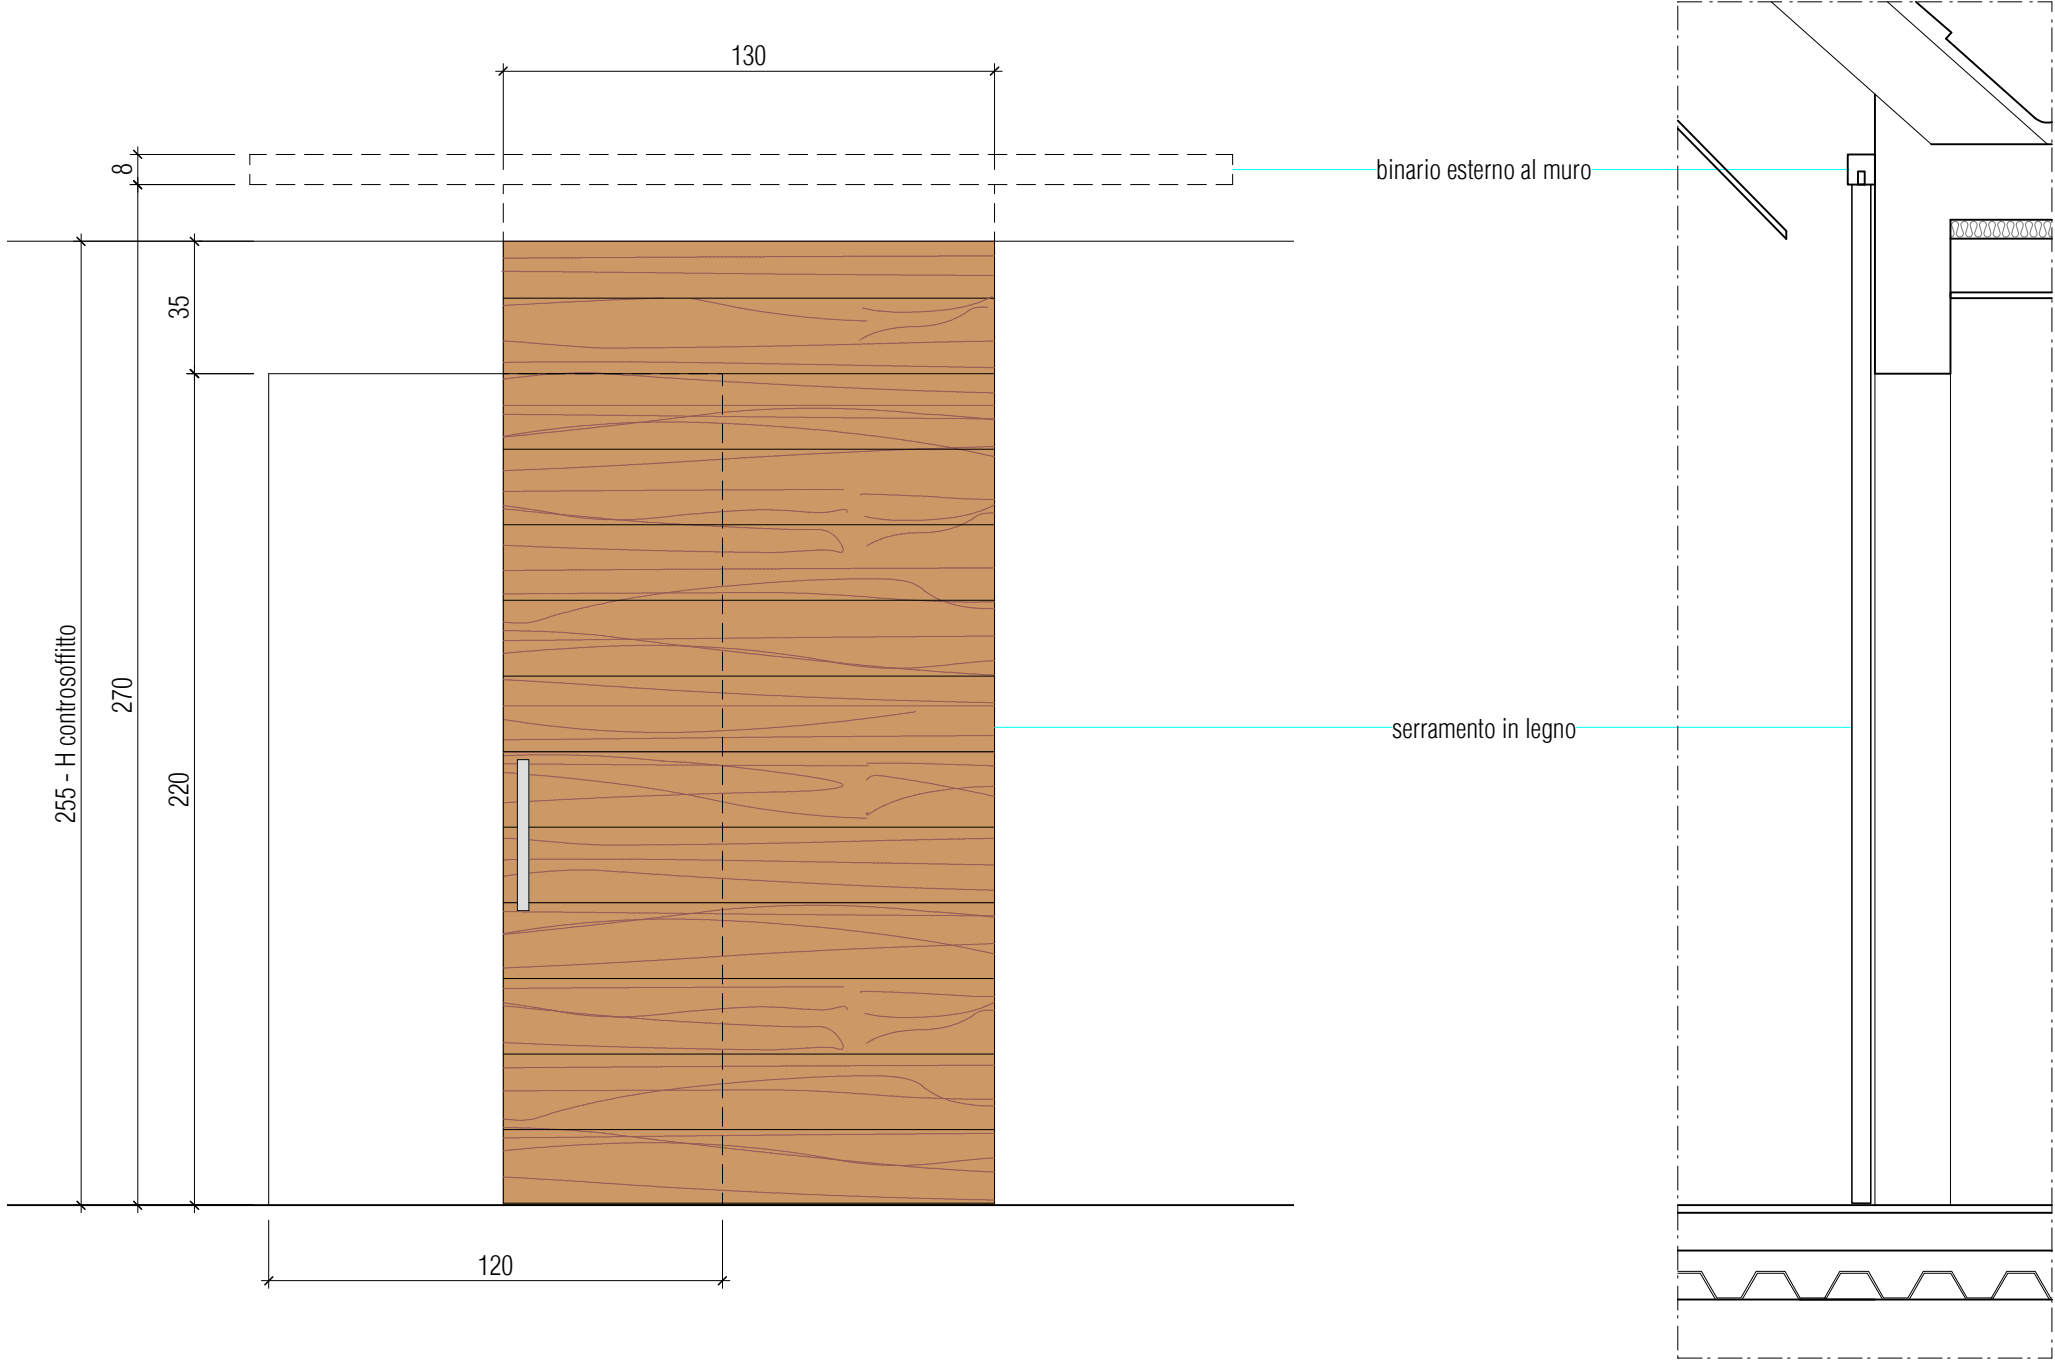


SEZIONE AA STRUTTURA - scala 1:5

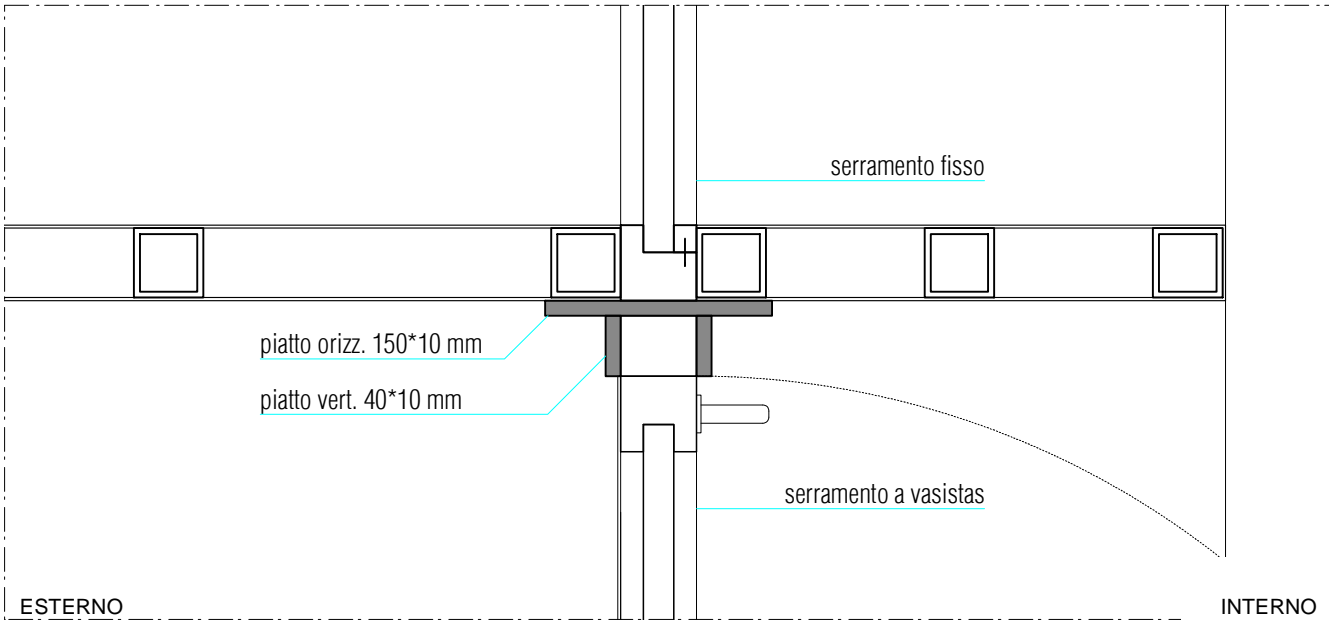


SEZIONE BB STRUTTURA - scala 1:5

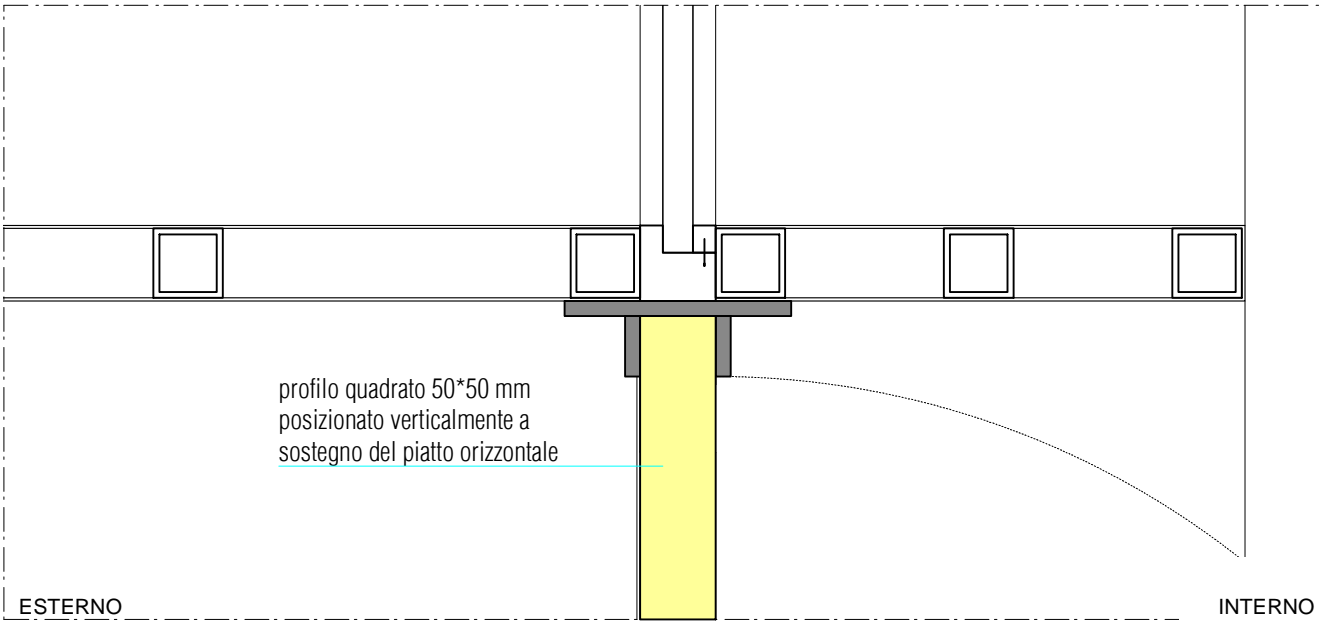

FRONTE VISTO DALL'INTERNO - scala 1:10

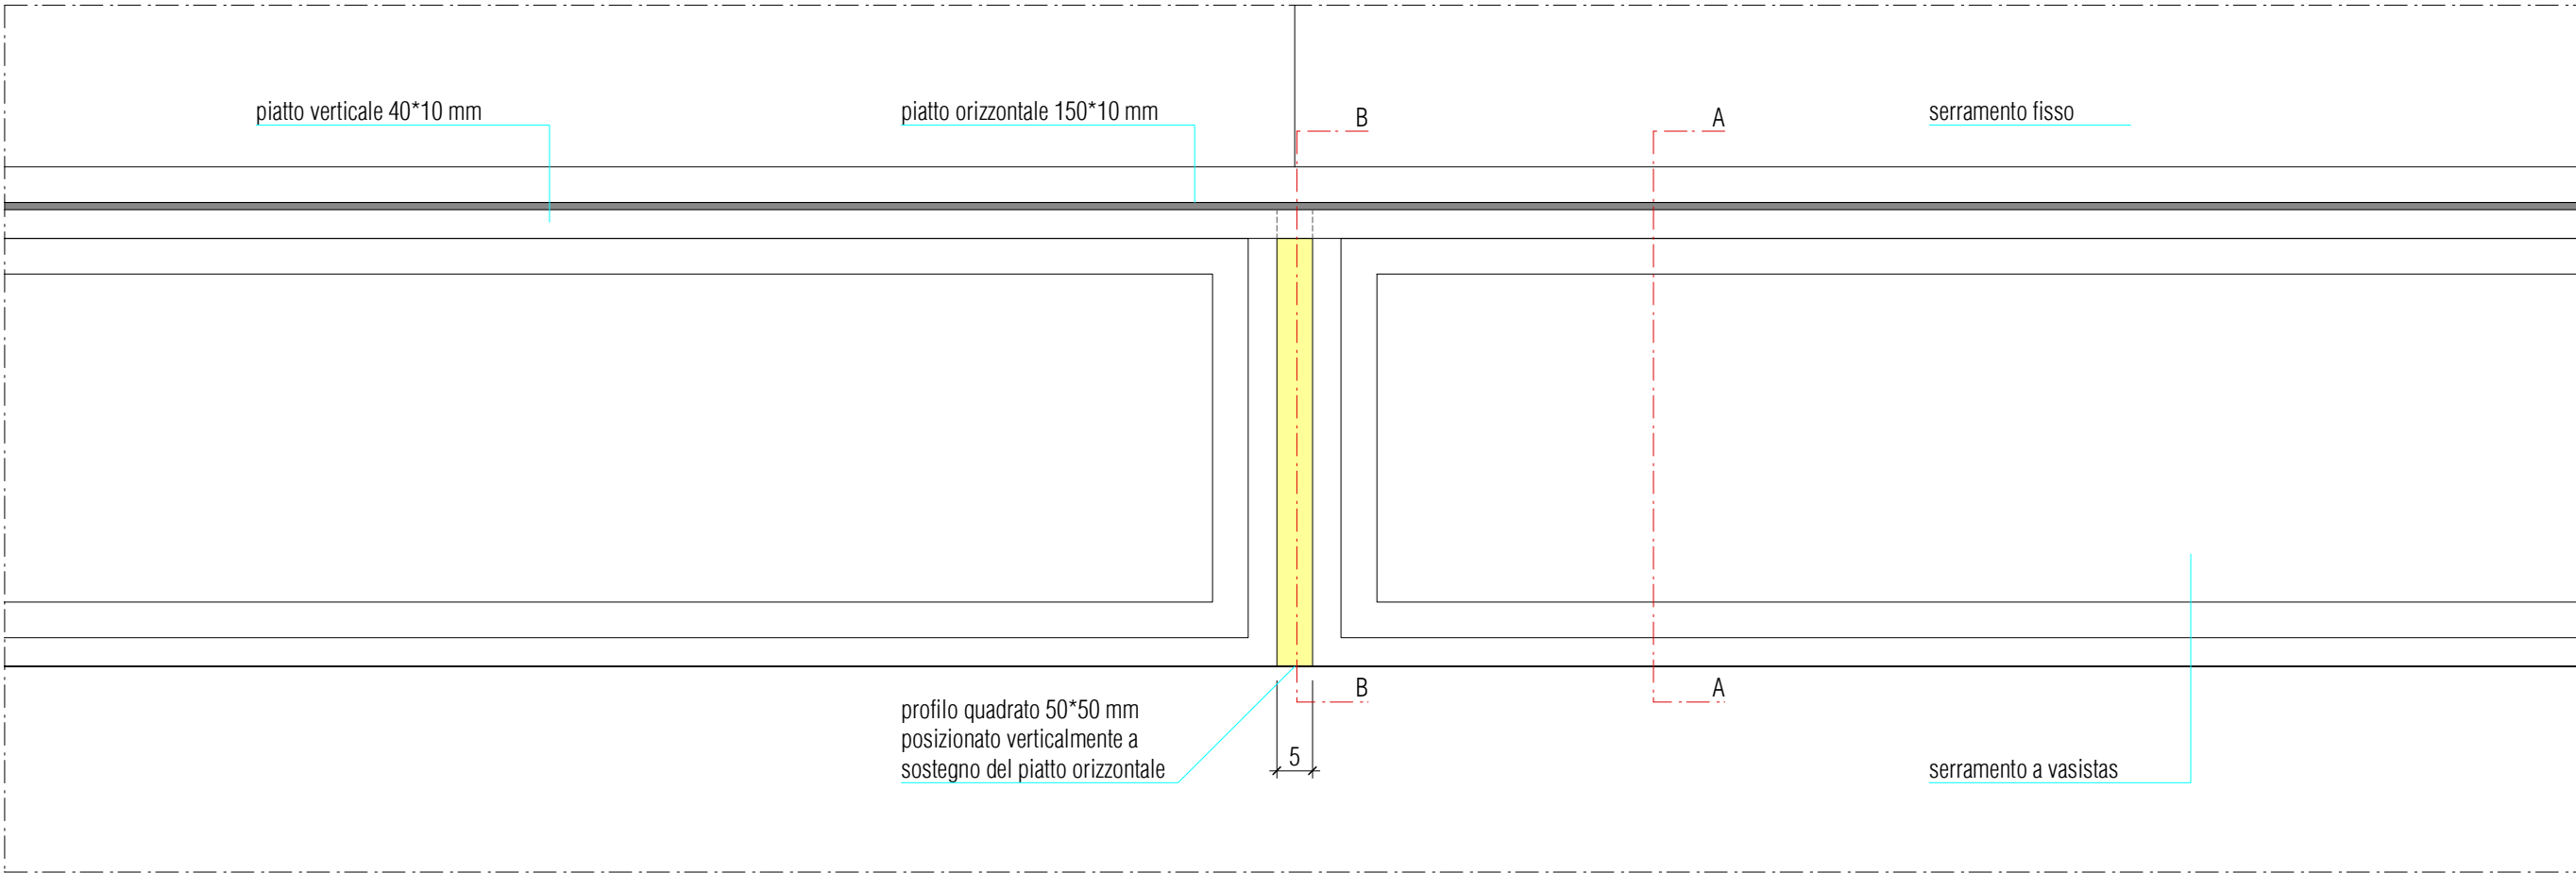

STRATIGRAFI SOLETTA DEPOSITO IMBARCAZIONI - scala 1:10

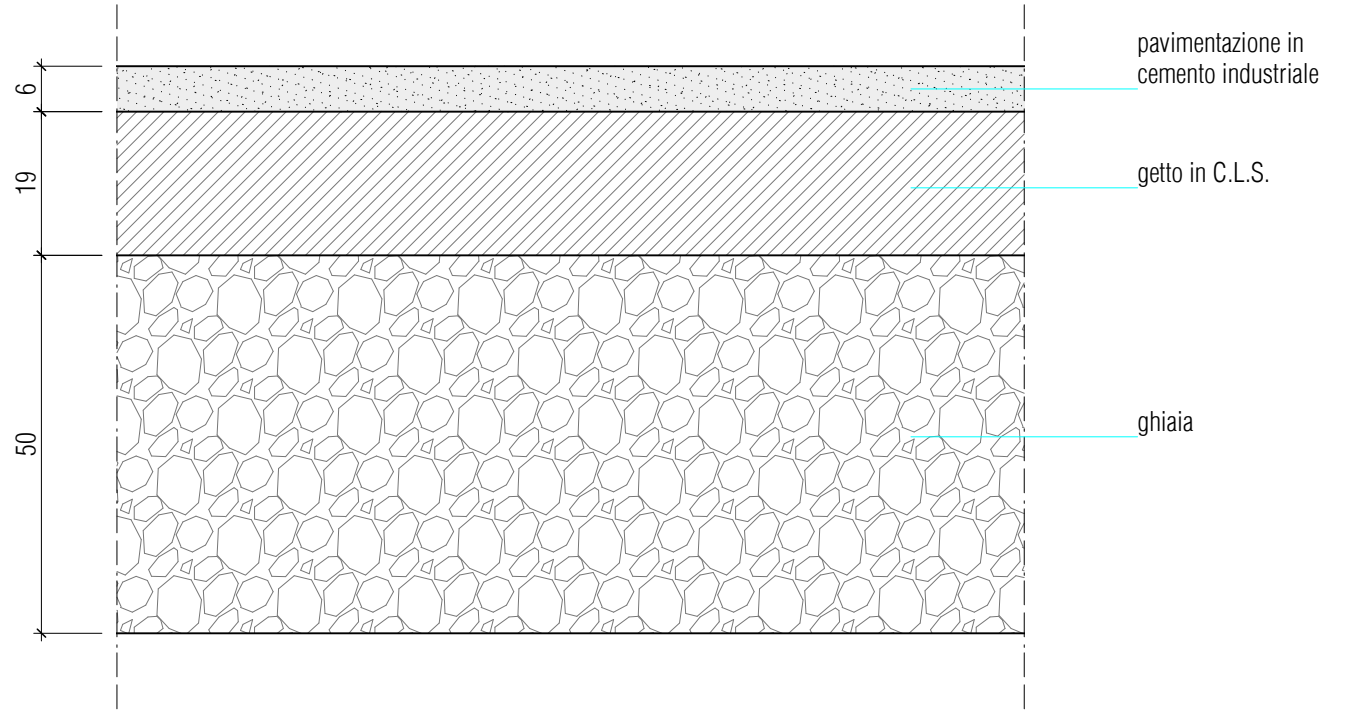

Per particolari strutturali vedi tavole strutturista

COMUNE DI MANDELLO DEL LARIO Provincia di Lecco c.a.p. 23826 - c.f.-p.i. 00629950130 - tel.: 0341-708.111 - fax: 0341-700.337 - E-mail: info@mandellolario.it		
SALE POLIFUNZIONALI E DEPOSITO IMBARCAZIONI AL LIDO COMUNALE	TIPOLOGIA DISEGNO: ARCHITETTONICO	
TITOLO: PARTICOLARI COSTRUTTIVI	SCALA: 1:5 / 1:10 / 1:20	TAVOLA N.: 07
LIVELLO DI PROGETTAZIONE: PROGETTO ESECUTIVO	DATA: Settembre 2008	
COMMITTENTE: COMUNE DI MANDELLO DEL LARIO Piazza Leonardo da Vinci 23826 Mandello del Lario - LC	PROGETTISTA: COMUNE DI MANDELLO DEL LARIO Piazza Leonardo da Vinci 23826 Mandello del Lario - LC	