



PLANIMETRIA

scala 1:50

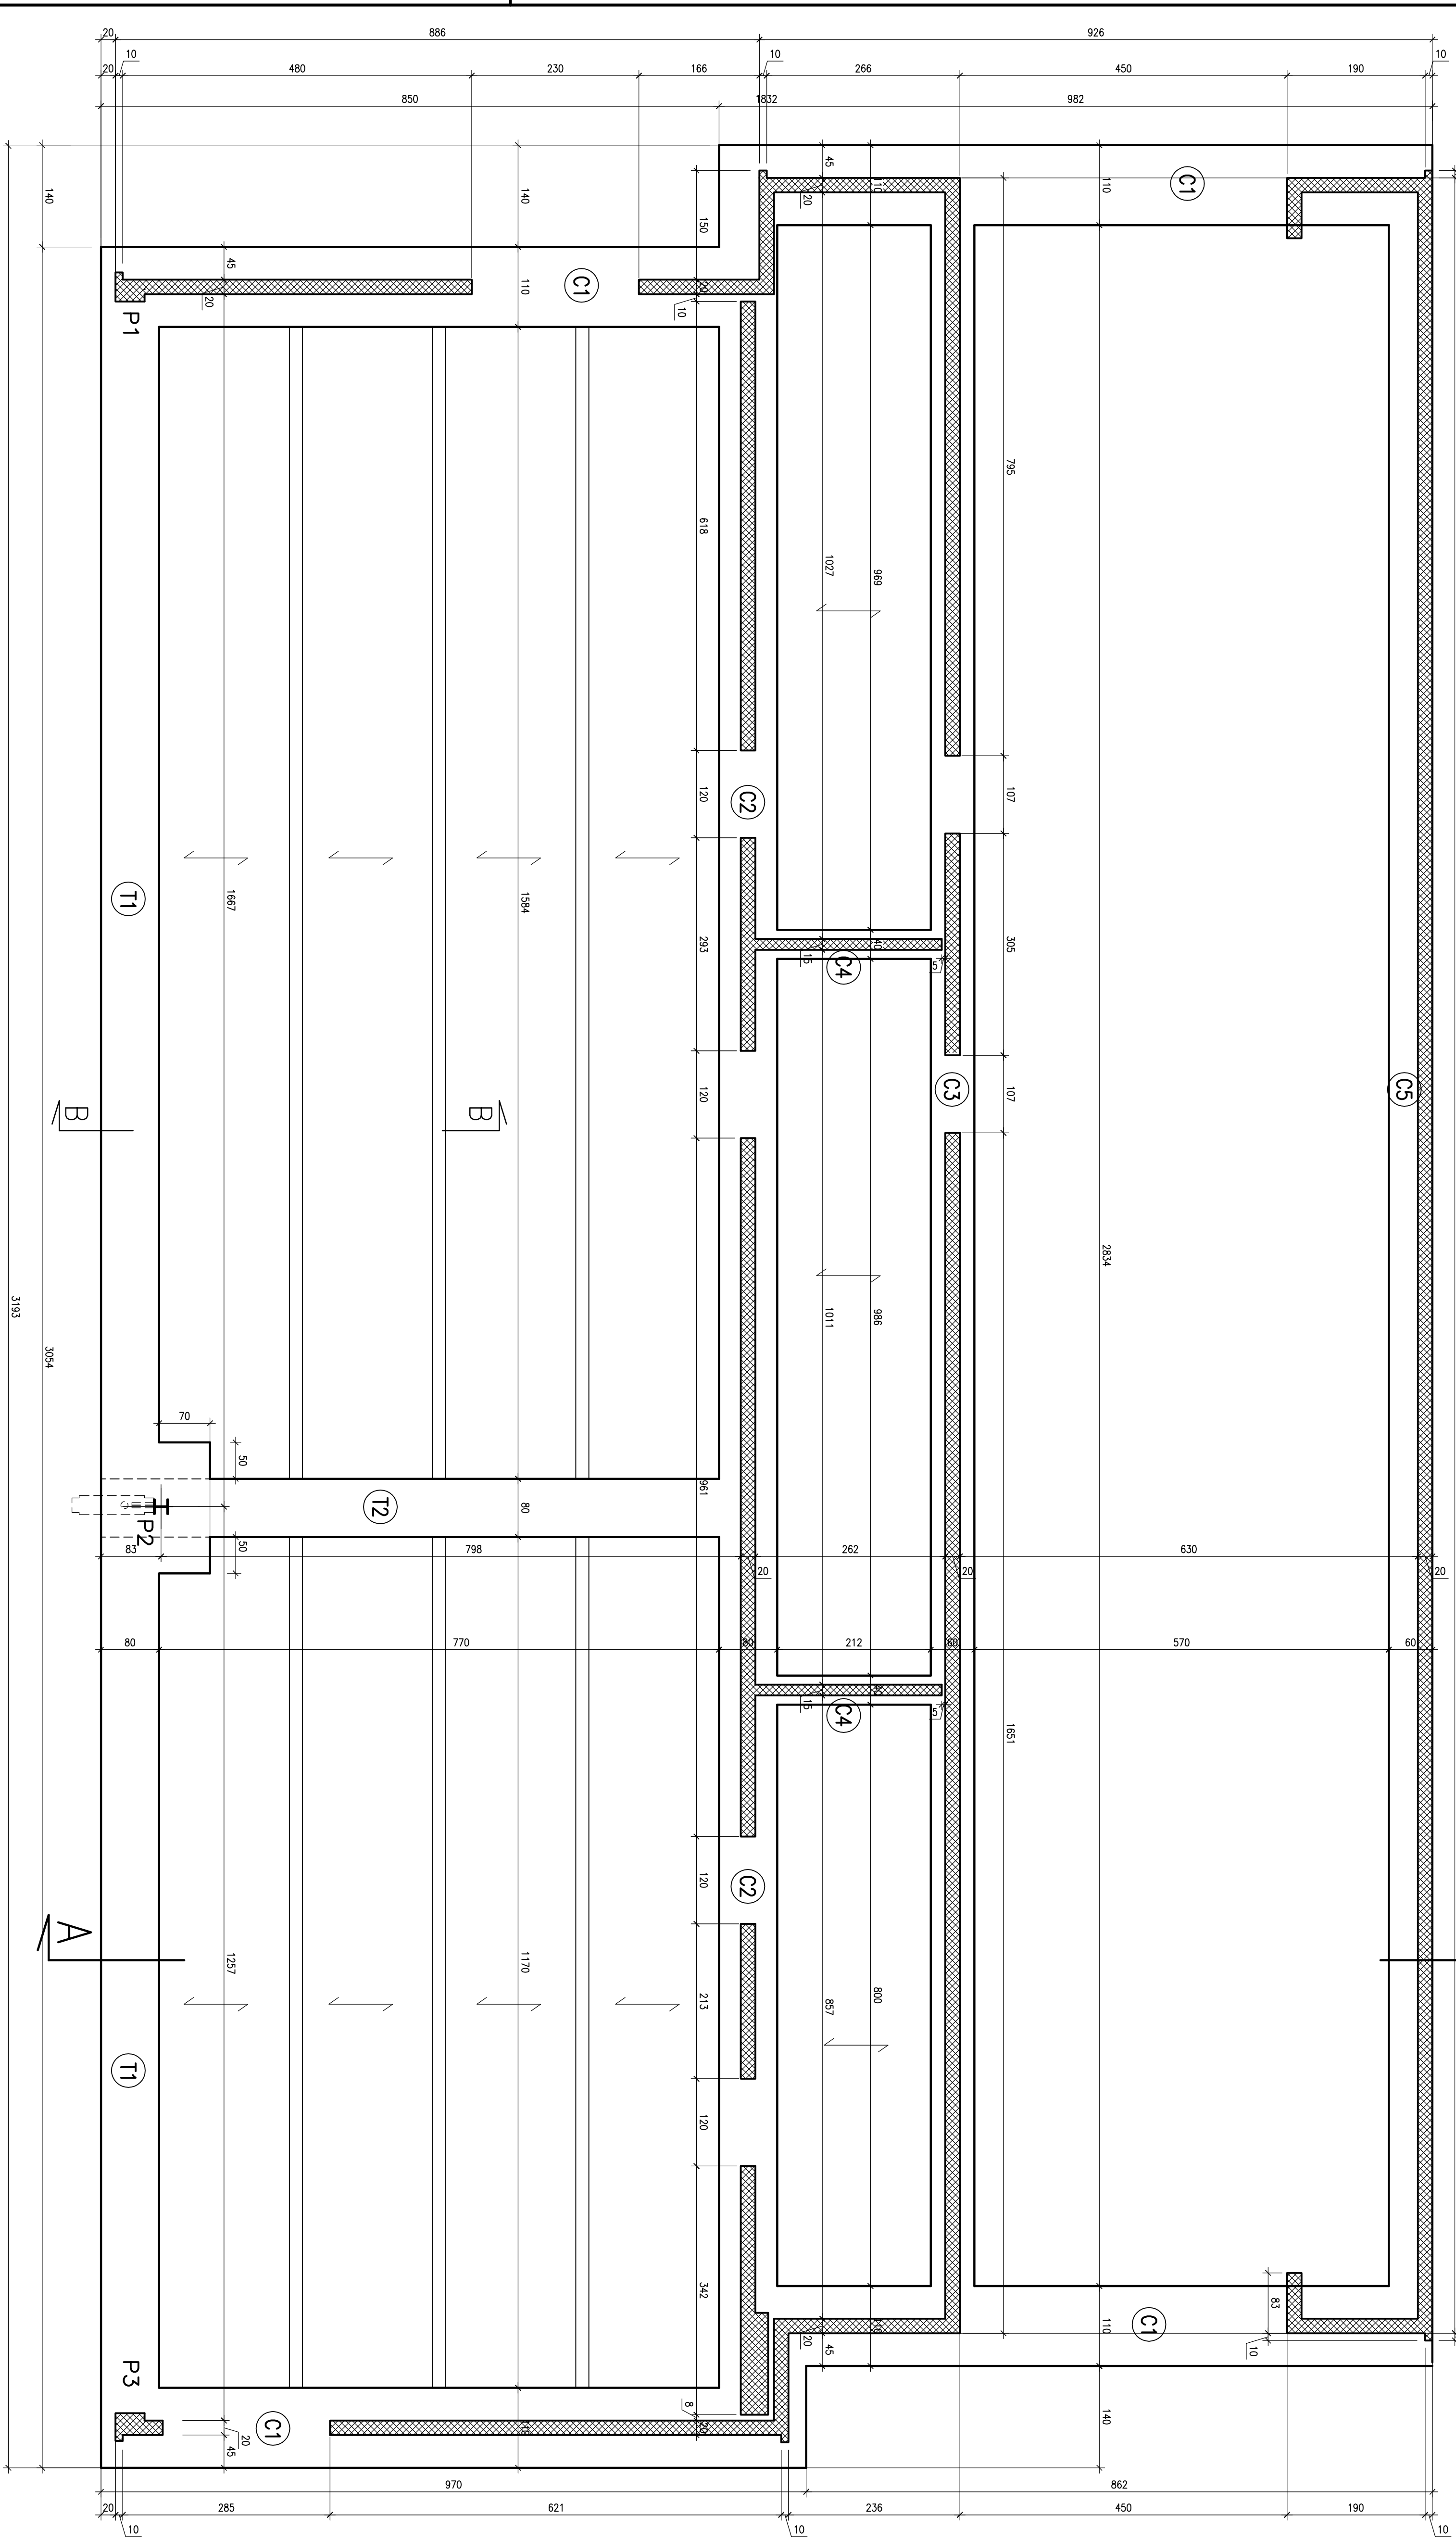


PROSPETTO EST

scala 1:50

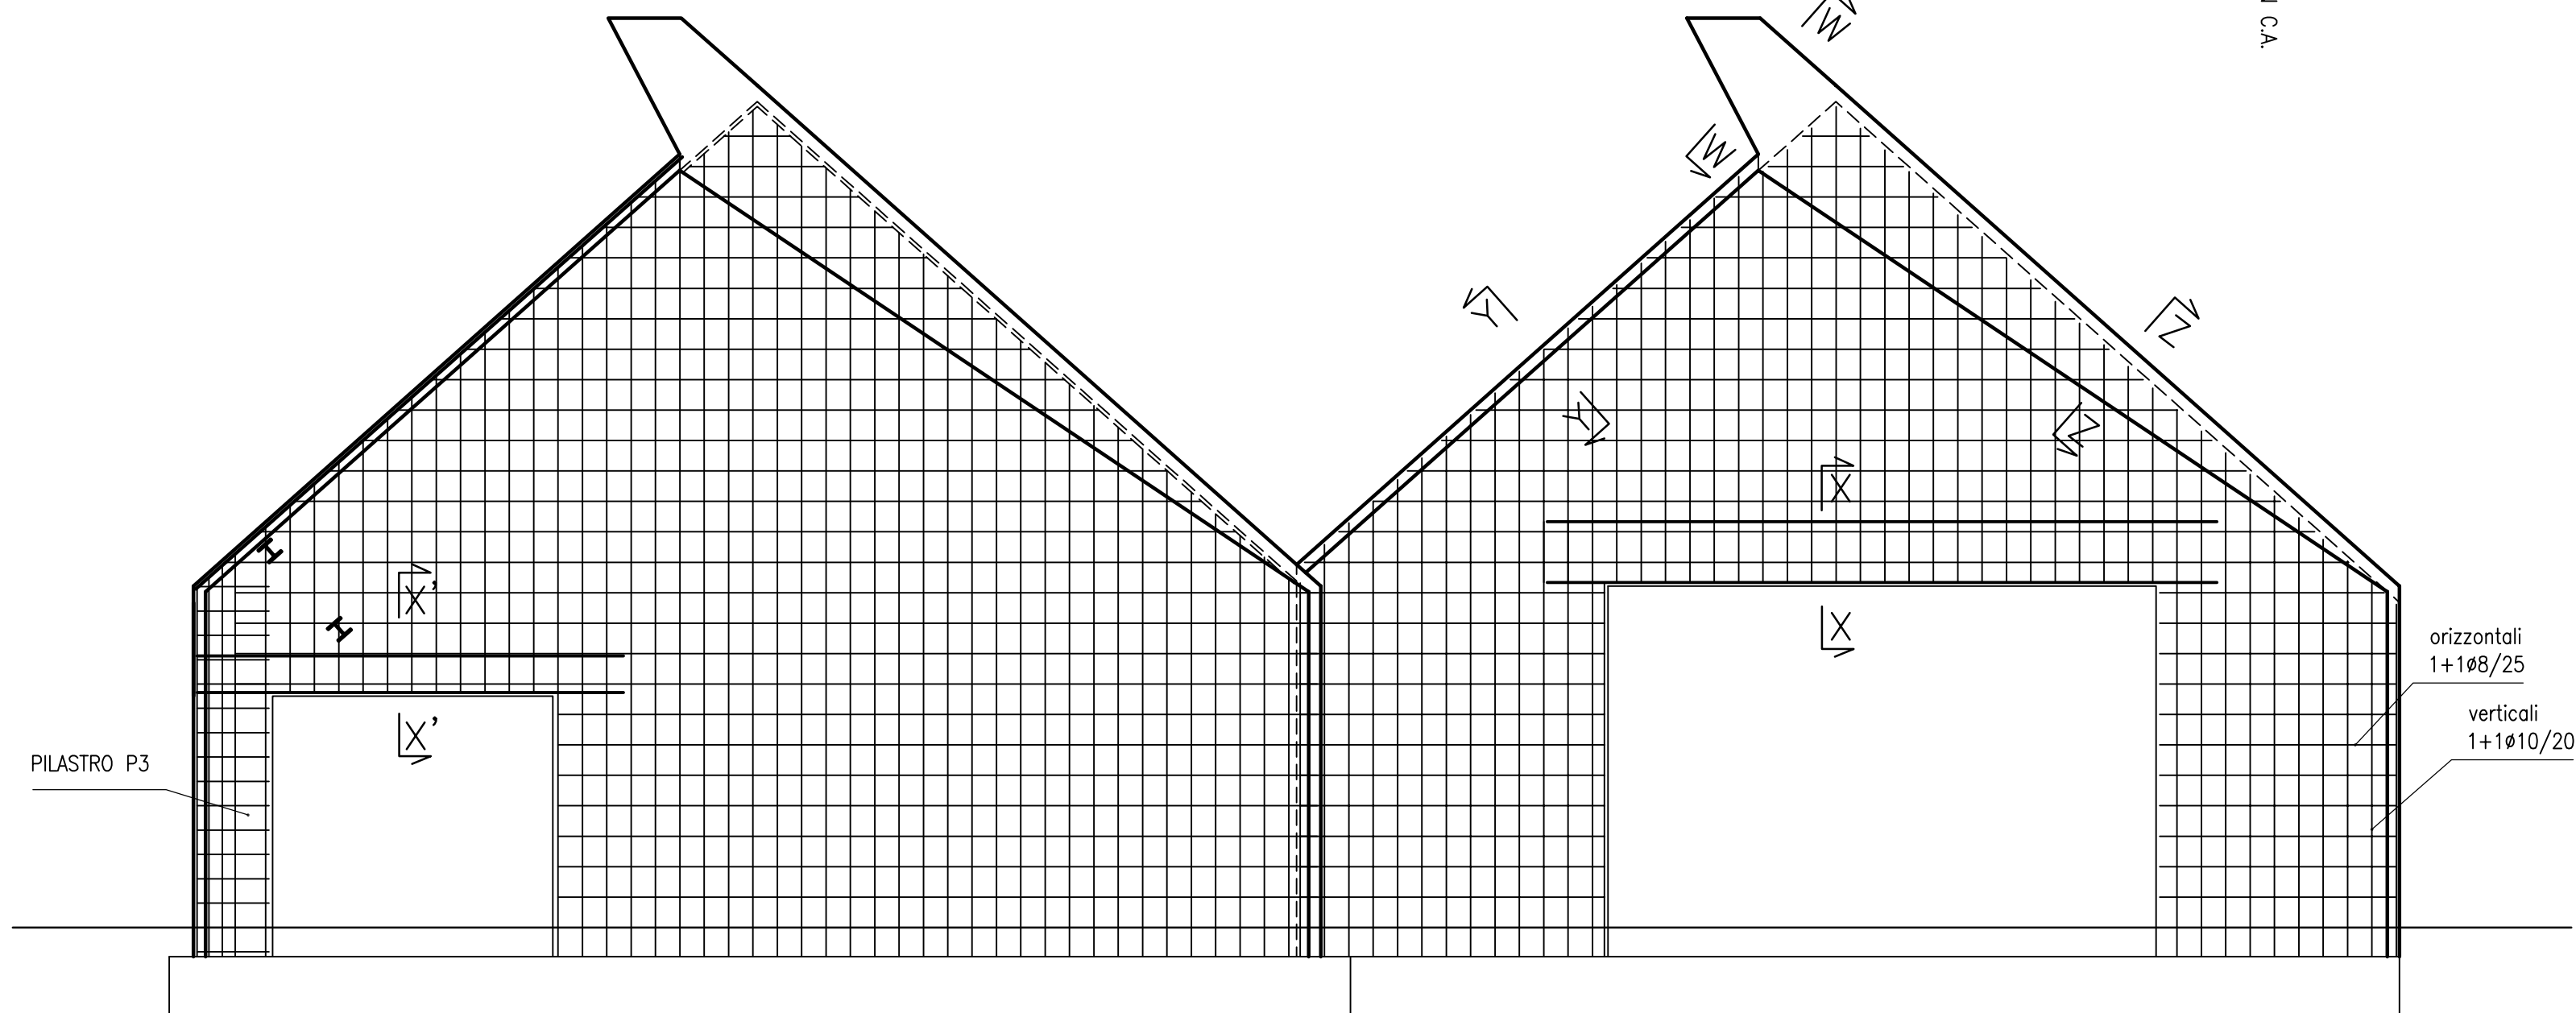


SEZIONE B-B

scala 1:20

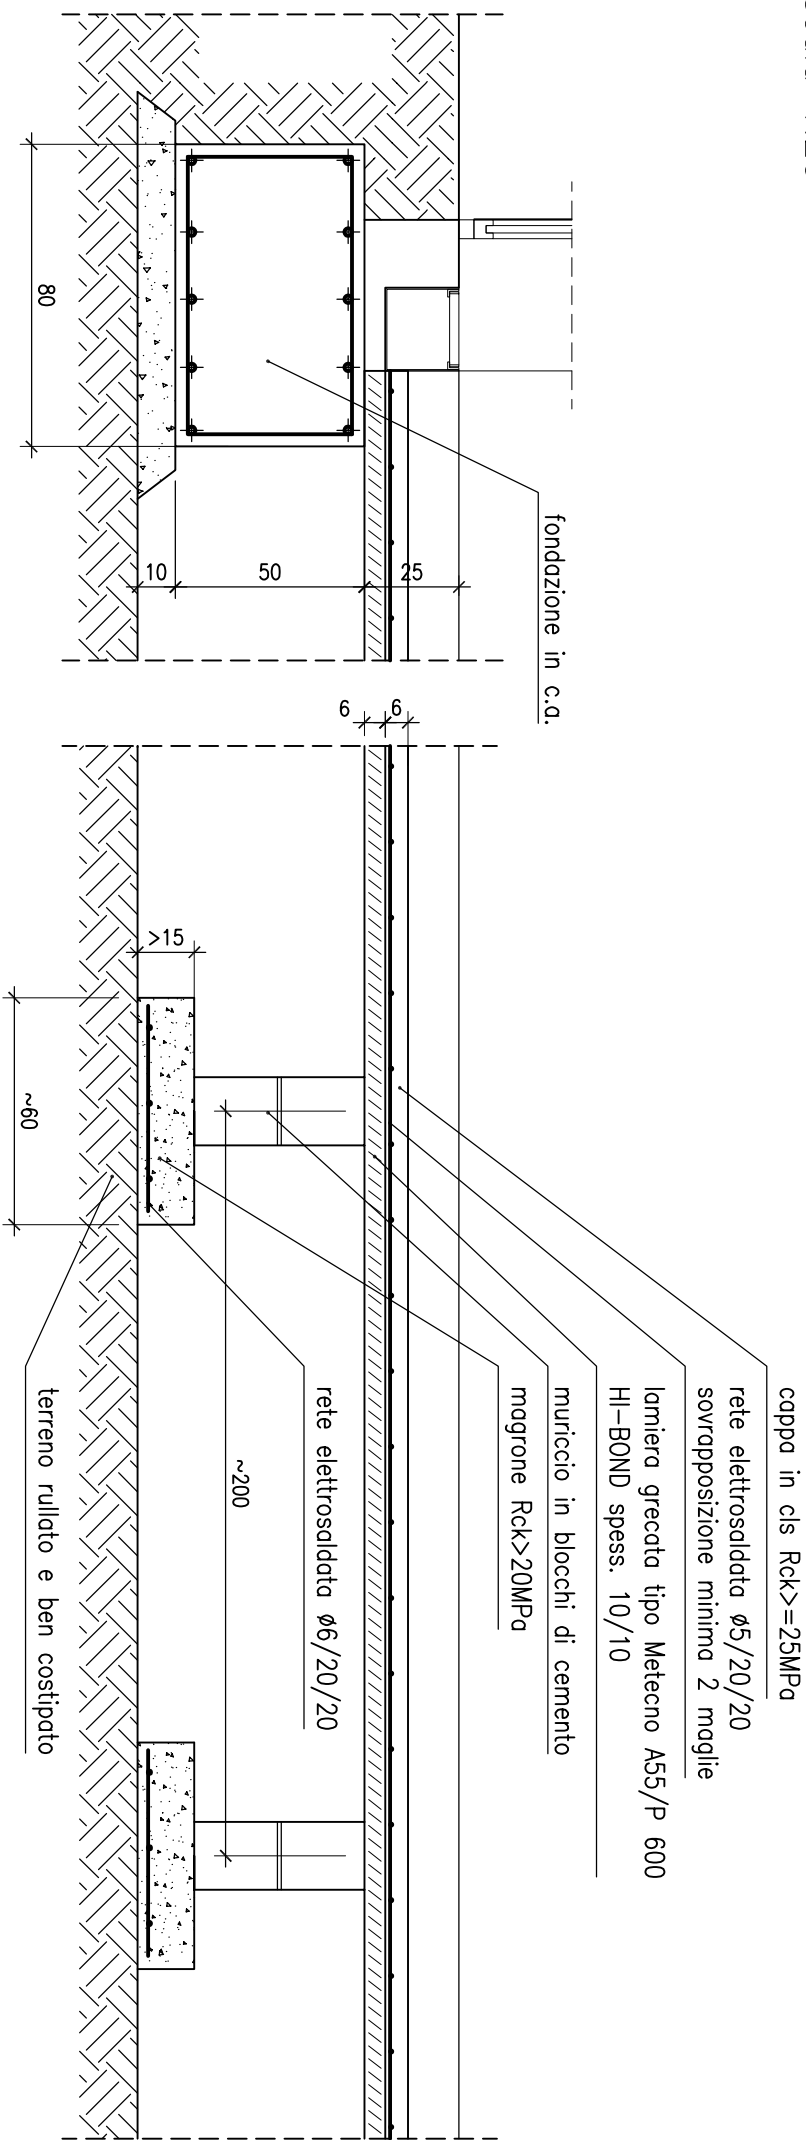

PARTICOLARE BONIFICA

scala 1:20

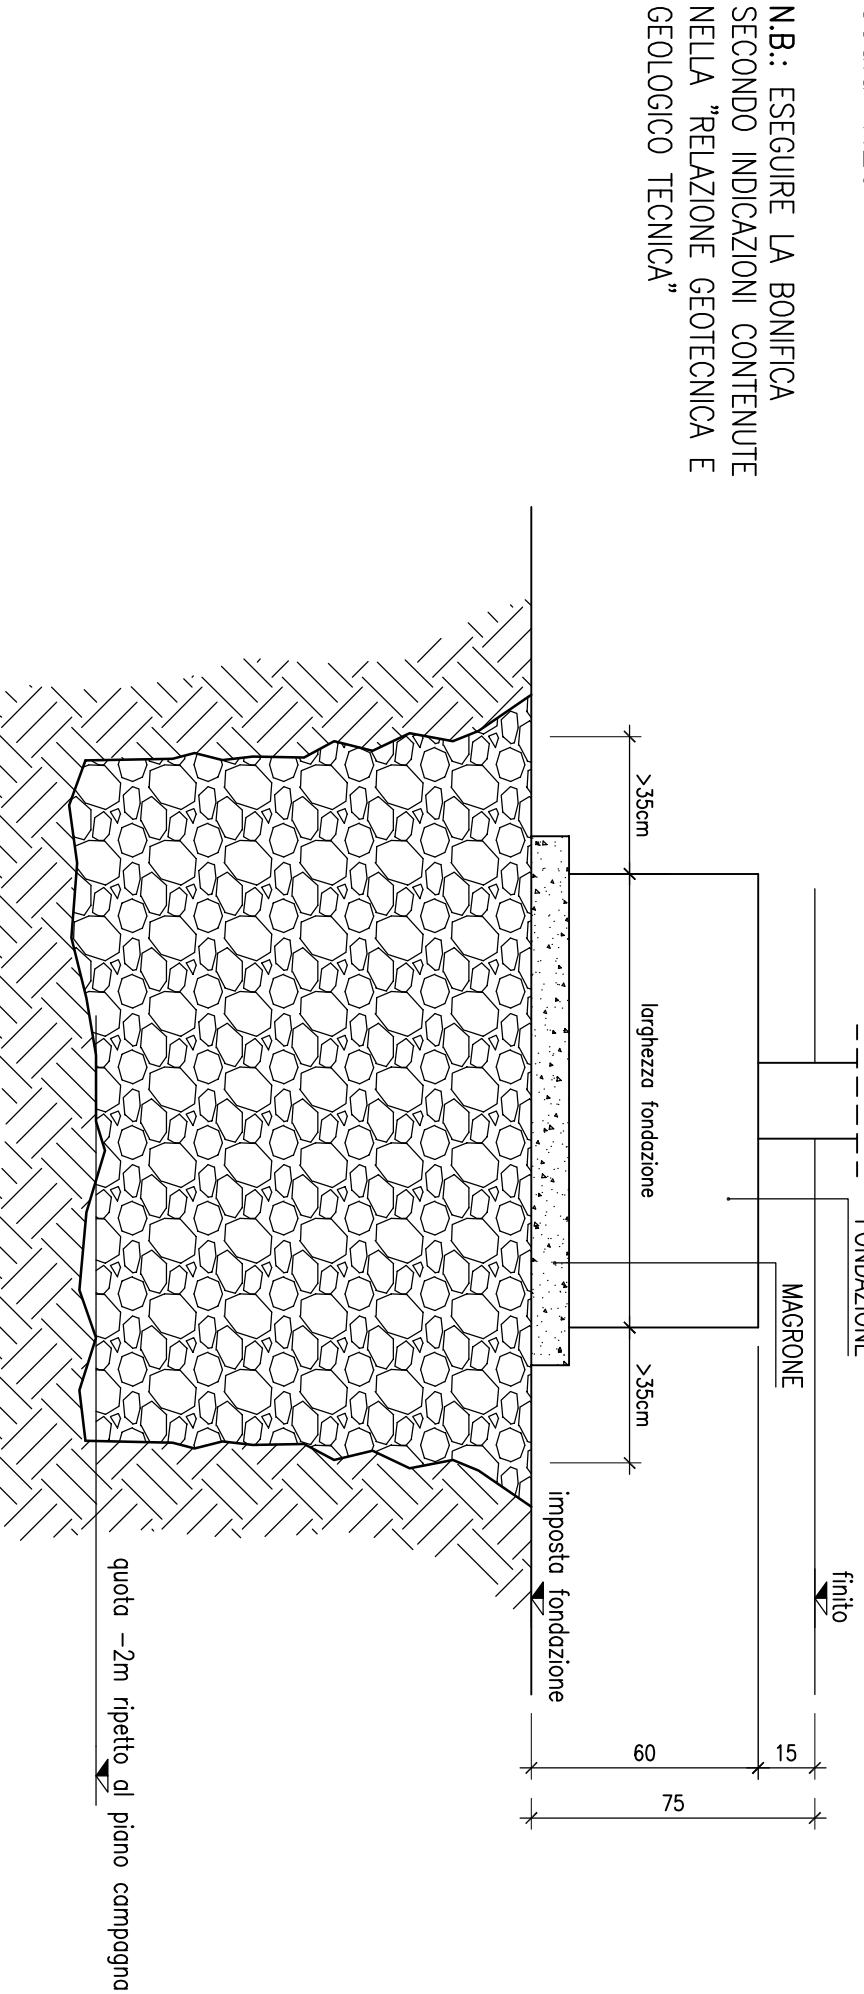

MATERIALI

CALESTRUZZO	Rck>=30MPa
MURATURA PORTANTE	Blocchi in cls
ARMATURA AD ADERENZA MIGLIORATA	FeB44k cont
CARPENTERIA METALLICA	F450B-F650B
BULLONI	8.8

PER QUANTO RIGUARDA LE PRESCRIZIONI OPERATIVE E LE SPECIFICHE DETTAGLIATE SU MATERIALI ATTENERSI A QUANTO CONTENUTO NELLA TAVOLA S01

FONDAZIONI - CARPENTERIA

committente		progettisti	
Comune di Mandello del Lario (LC)		Ingeg. Marco e Paolo Moncecchi	
Piazza L. da Vinci, 6 23872 Mandello del Lario		Via Fabiani, 33 23017 Montebagno (SO) tel./fax 0342-61834	
data	scala	rit.	tavola
settembre 2008	1:50	B 07 11	

S02