
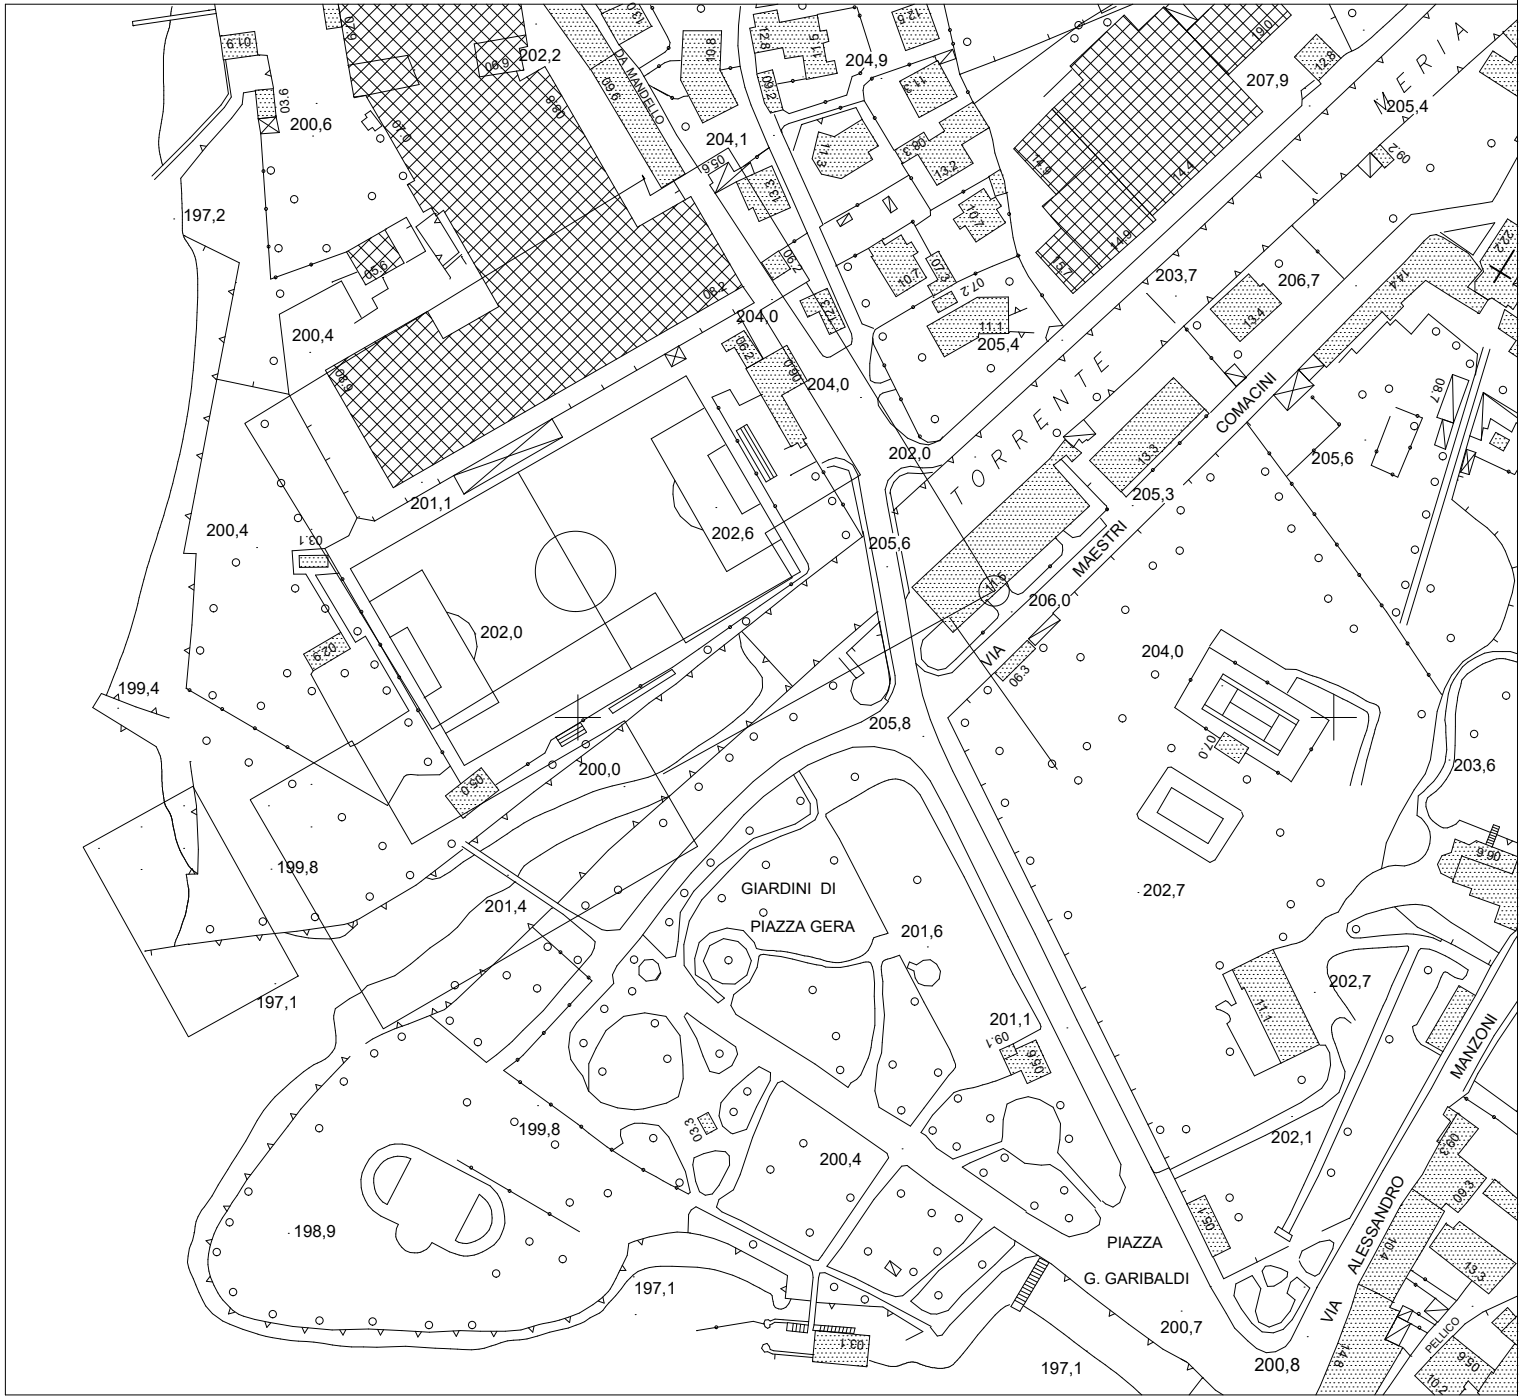


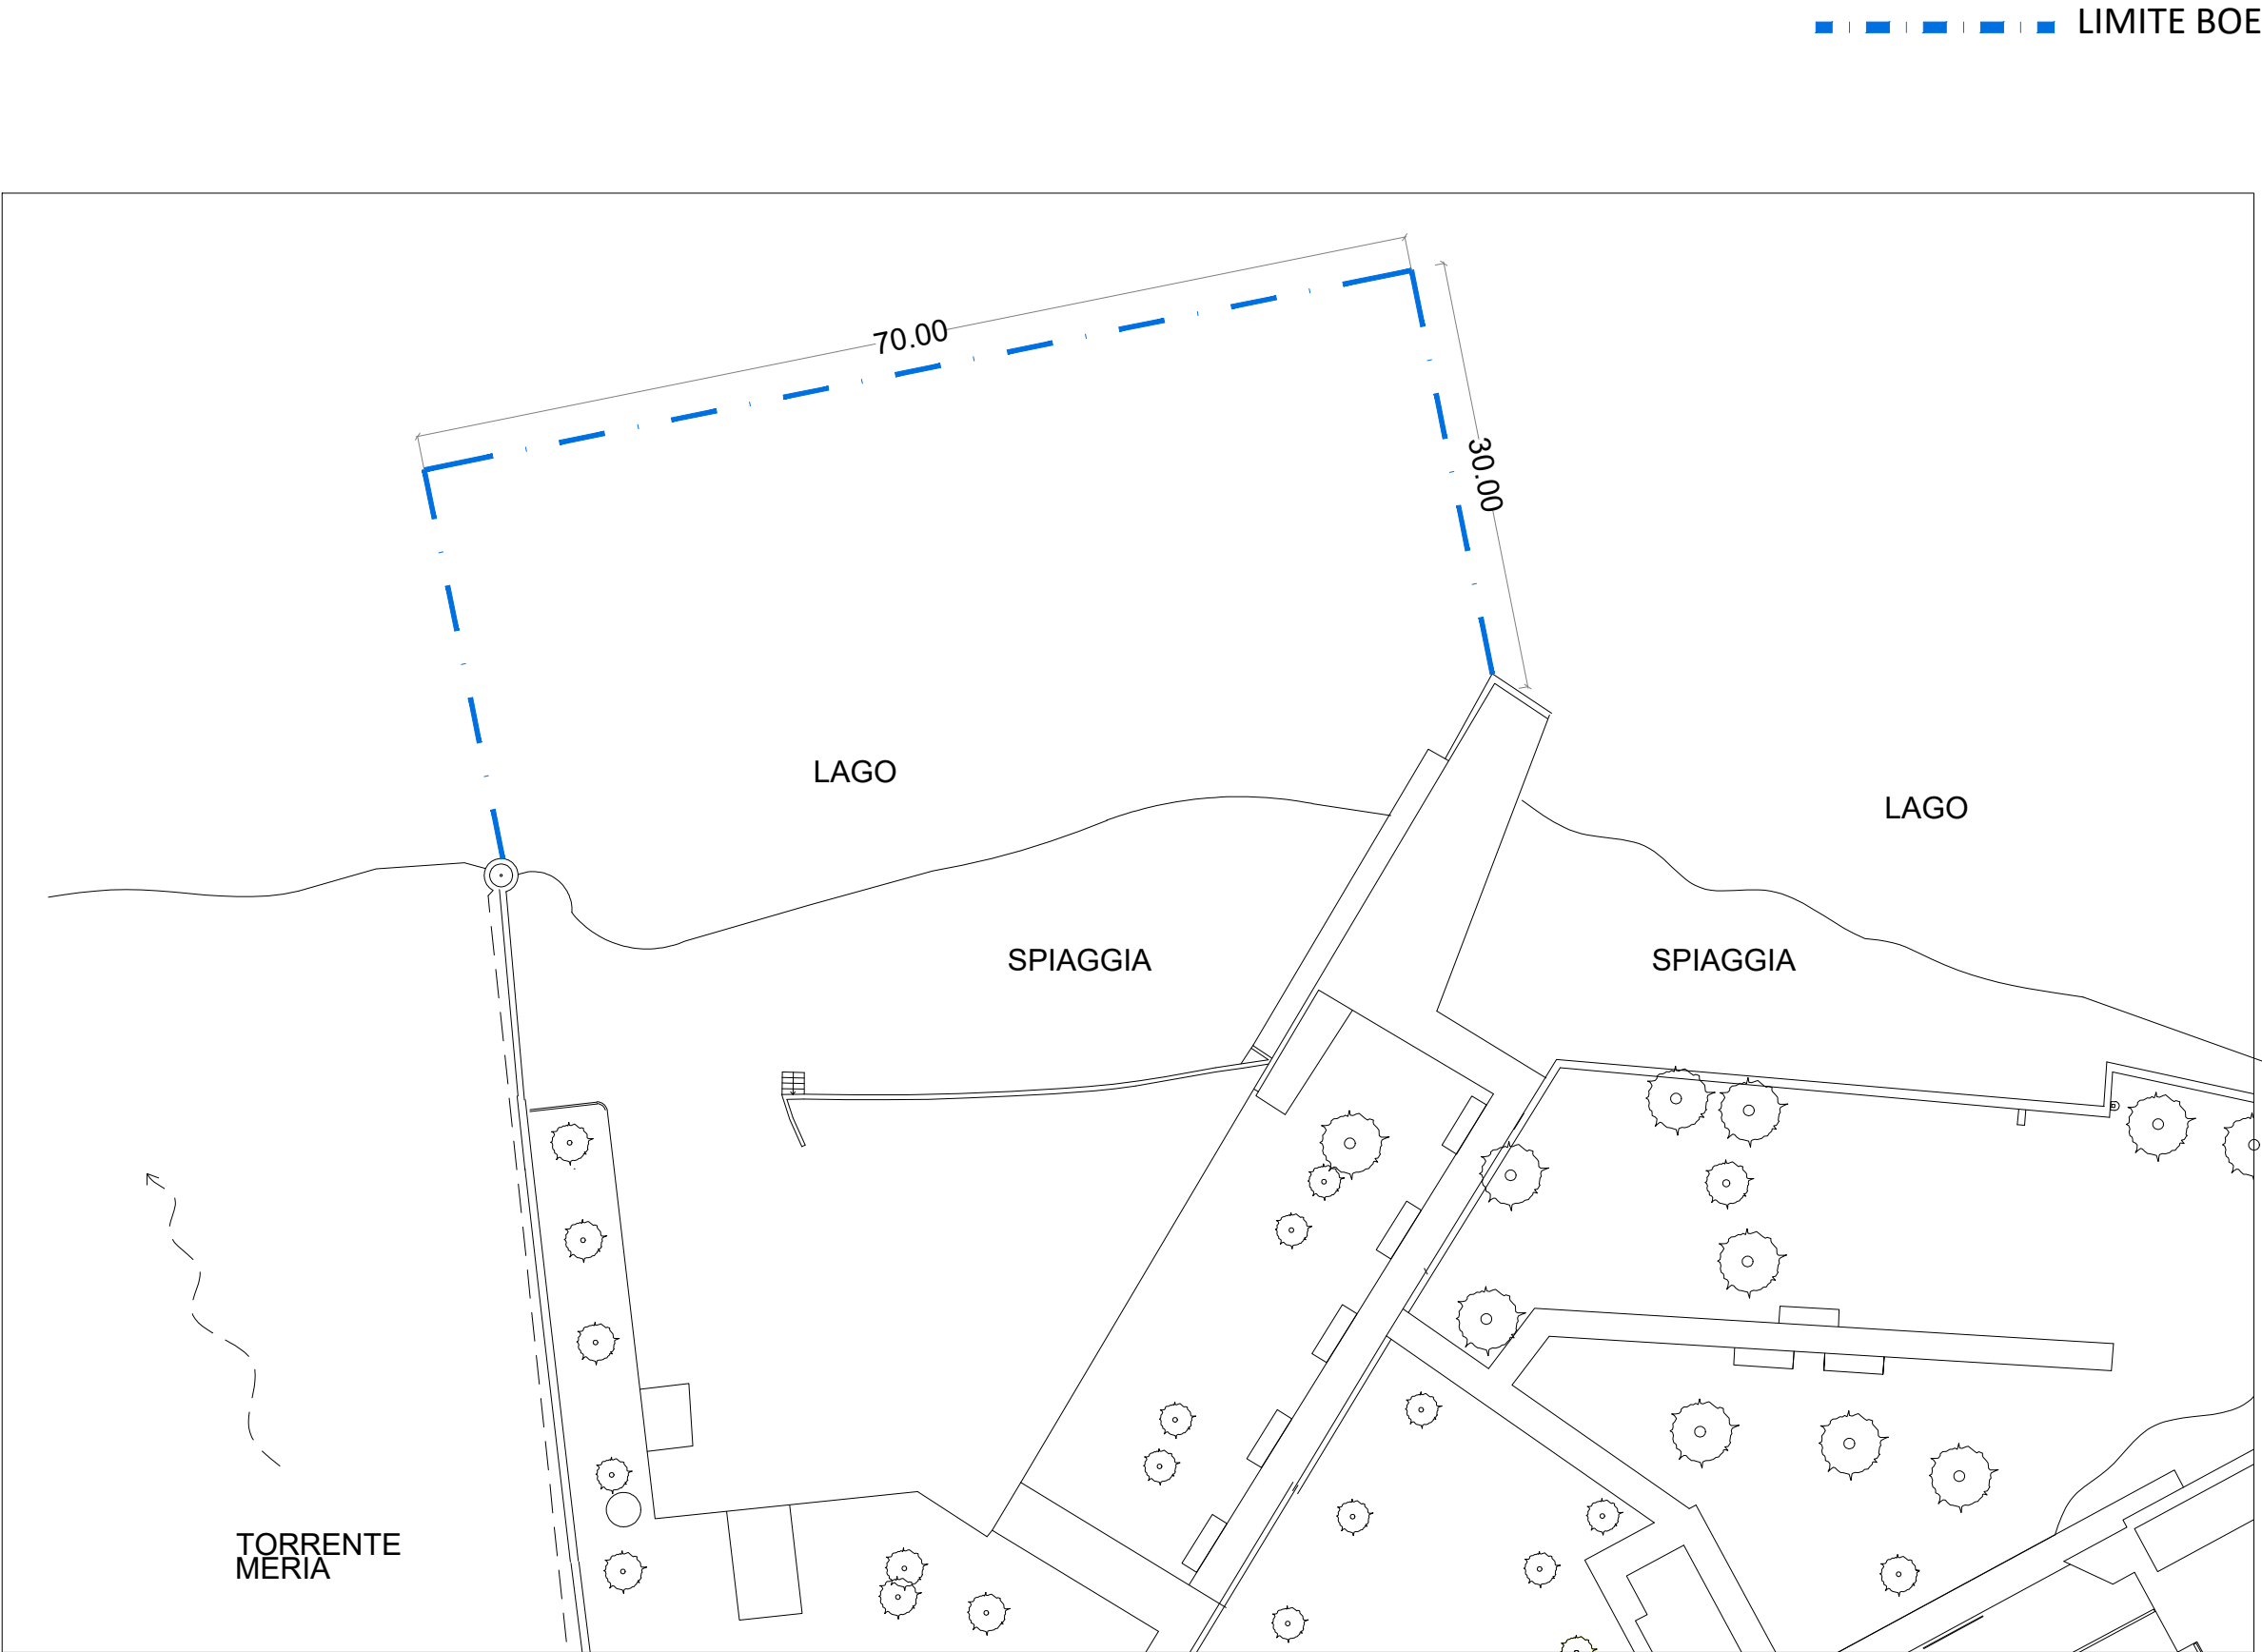

COMUNE DI MANDELLO DEL LARIO
Provincia di Lecco - 23826
c.f.-p.i. 00629950130 - tel.: 0341-708.111 - mail: str.3@mandellolario.it PEC: comune.mandellolario@pec.regione.lombardia.it

TITOLO: INTERVENTI DI RIQUALIFICAZIONE E GESTIONE DELL'AREA A LAGO "LIDO COMUNALE" DI MANDELLO DEL LARIO	TIPOLOGIA DISEGNO: linea delimitazione boe	
	SCALA: 1:100	TAVOLA N.: 03
LIVELLO DI PROGETTAZIONE: -	DATA: GENNAIO 2026	
COMMITTENTE: COMUNE DI MANDELLO DEL LARIO Piazza Leonardo da Vinci 23826 Mandello del Lario - LC	PROGETTISTA: COMUNE DI MANDELLO DEL LARIO Piazza Leonardo da Vinci 23826 Mandello del Lario - LC	