


----- aree demaniali

mappali:
1621 - 1622

----- aree comunali

mappali:
1926 -2059 - 3173 - 3174
3177 - 3294 - 3295 - 3739
3742 - 4452 - 4453 - 4454

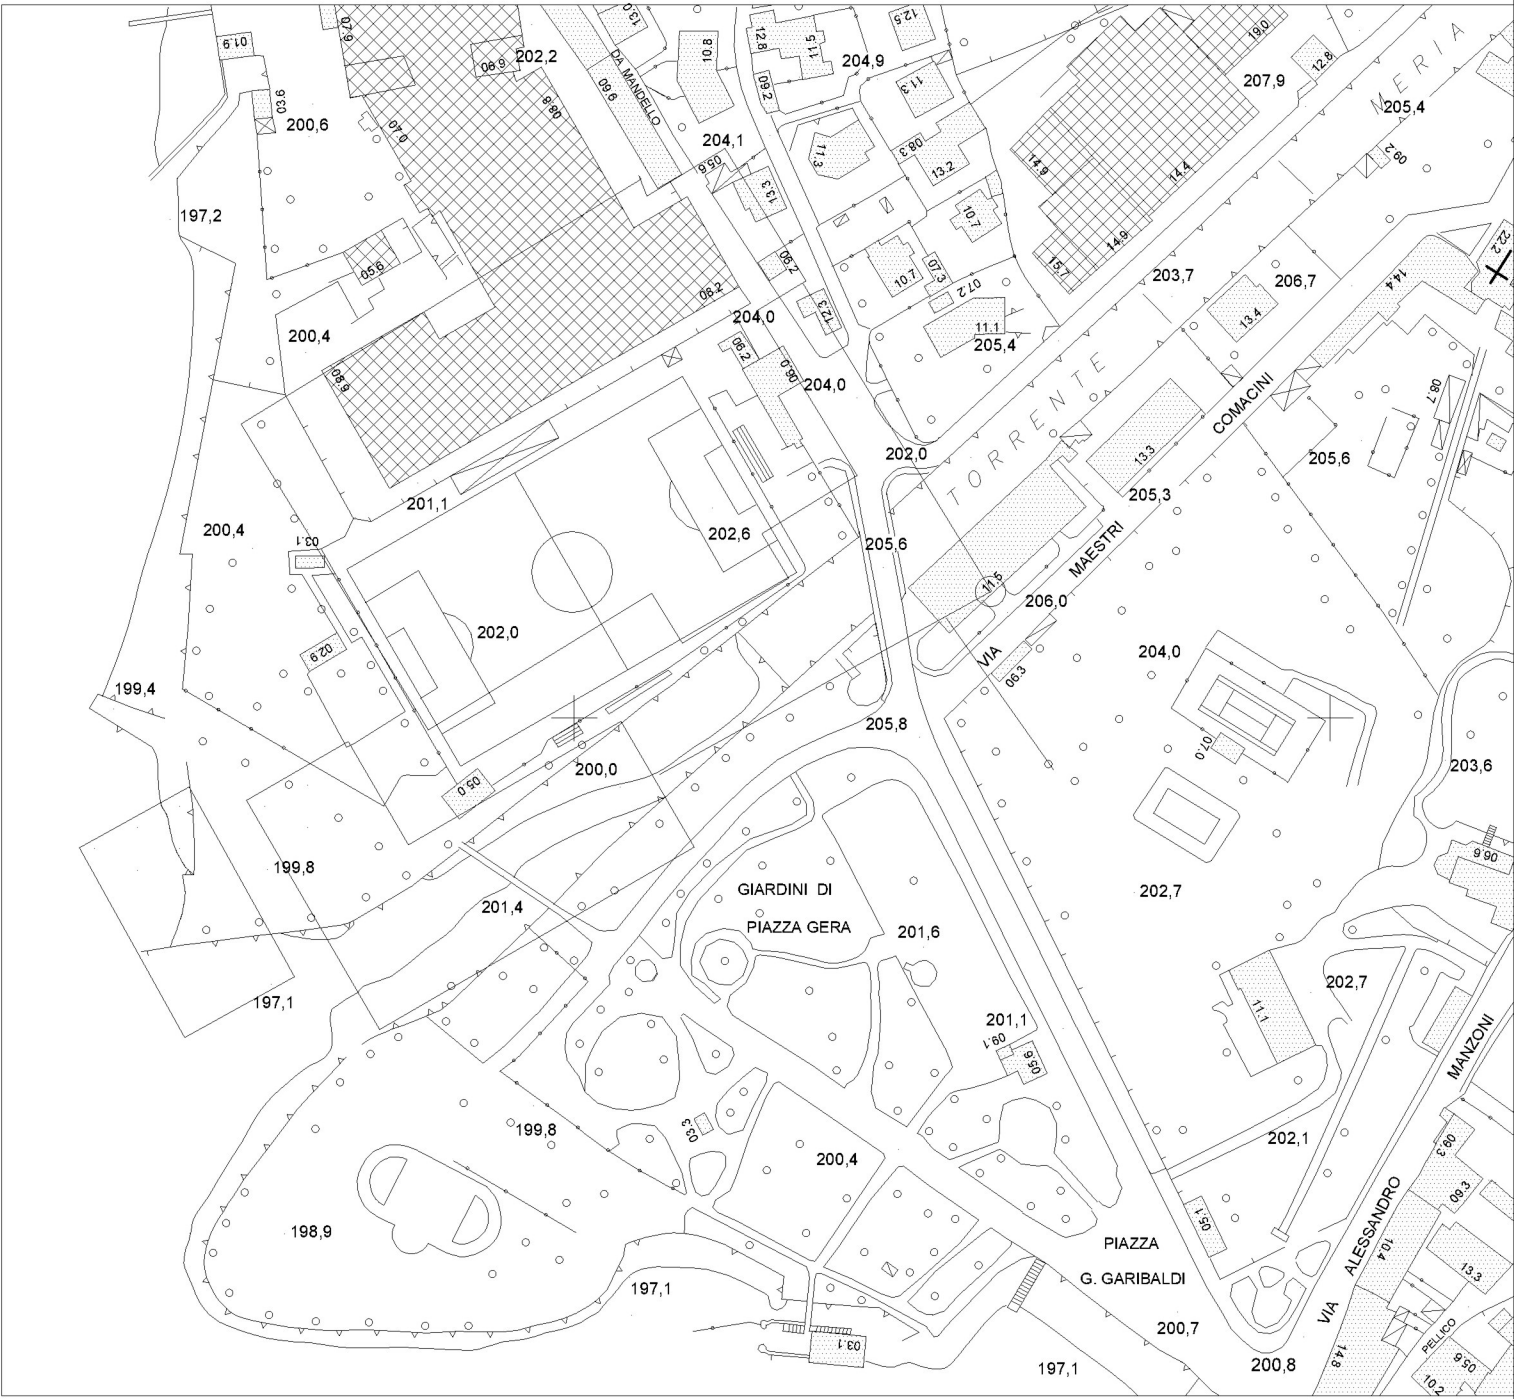

COMUNE DI MANDELLO DEL LARIO

Provincia di Lecco - 23826

c.f.-p.i. 00629950130 - tel.: 0341-708.111 - mail: str.3@mandellolario.it PEC: comune.mandellolario@pec.regione.lombardia.it

TITOLO:
**INTERVENTI DI RIQUALIFICAZIONE E
GESTIONE DELL'AREA A LAGO “LIDO
COMUNALE” DI MANDELLO DEL LARIO**

TIPOLOGIA DISEGNO:
aree comunali ed aree demaniali

SCALA:
1:2000

TAVOLA N.:
04

LIVELLO DI PROGETTAZIONE:
-

DATA:
GENNAIO 2026

COMMITTENTE:
COMUNE DI MANDELLO DEL LARIO
Piazza Leonardo da Vinci
23826 Mandello del Lario - LC

PROGETTISTA:
COMUNE DI MANDELLO DEL LARIO
Piazza Leonardo da Vinci
23826 Mandello del Lario - LC