
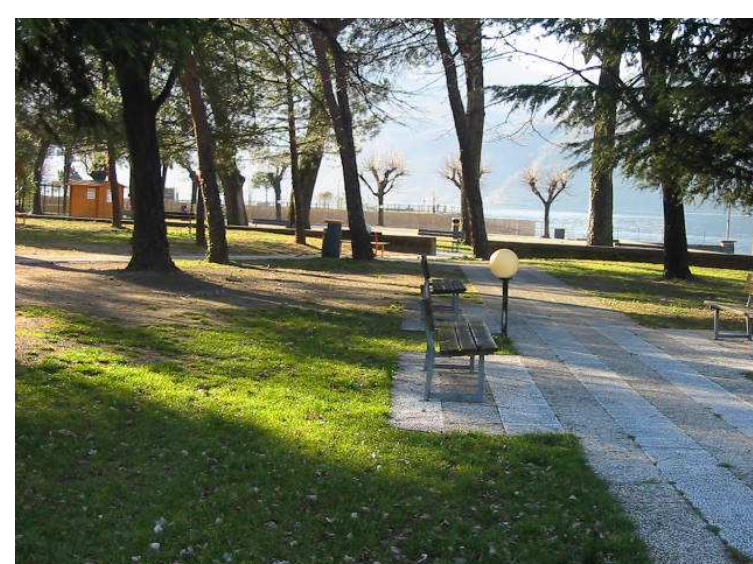
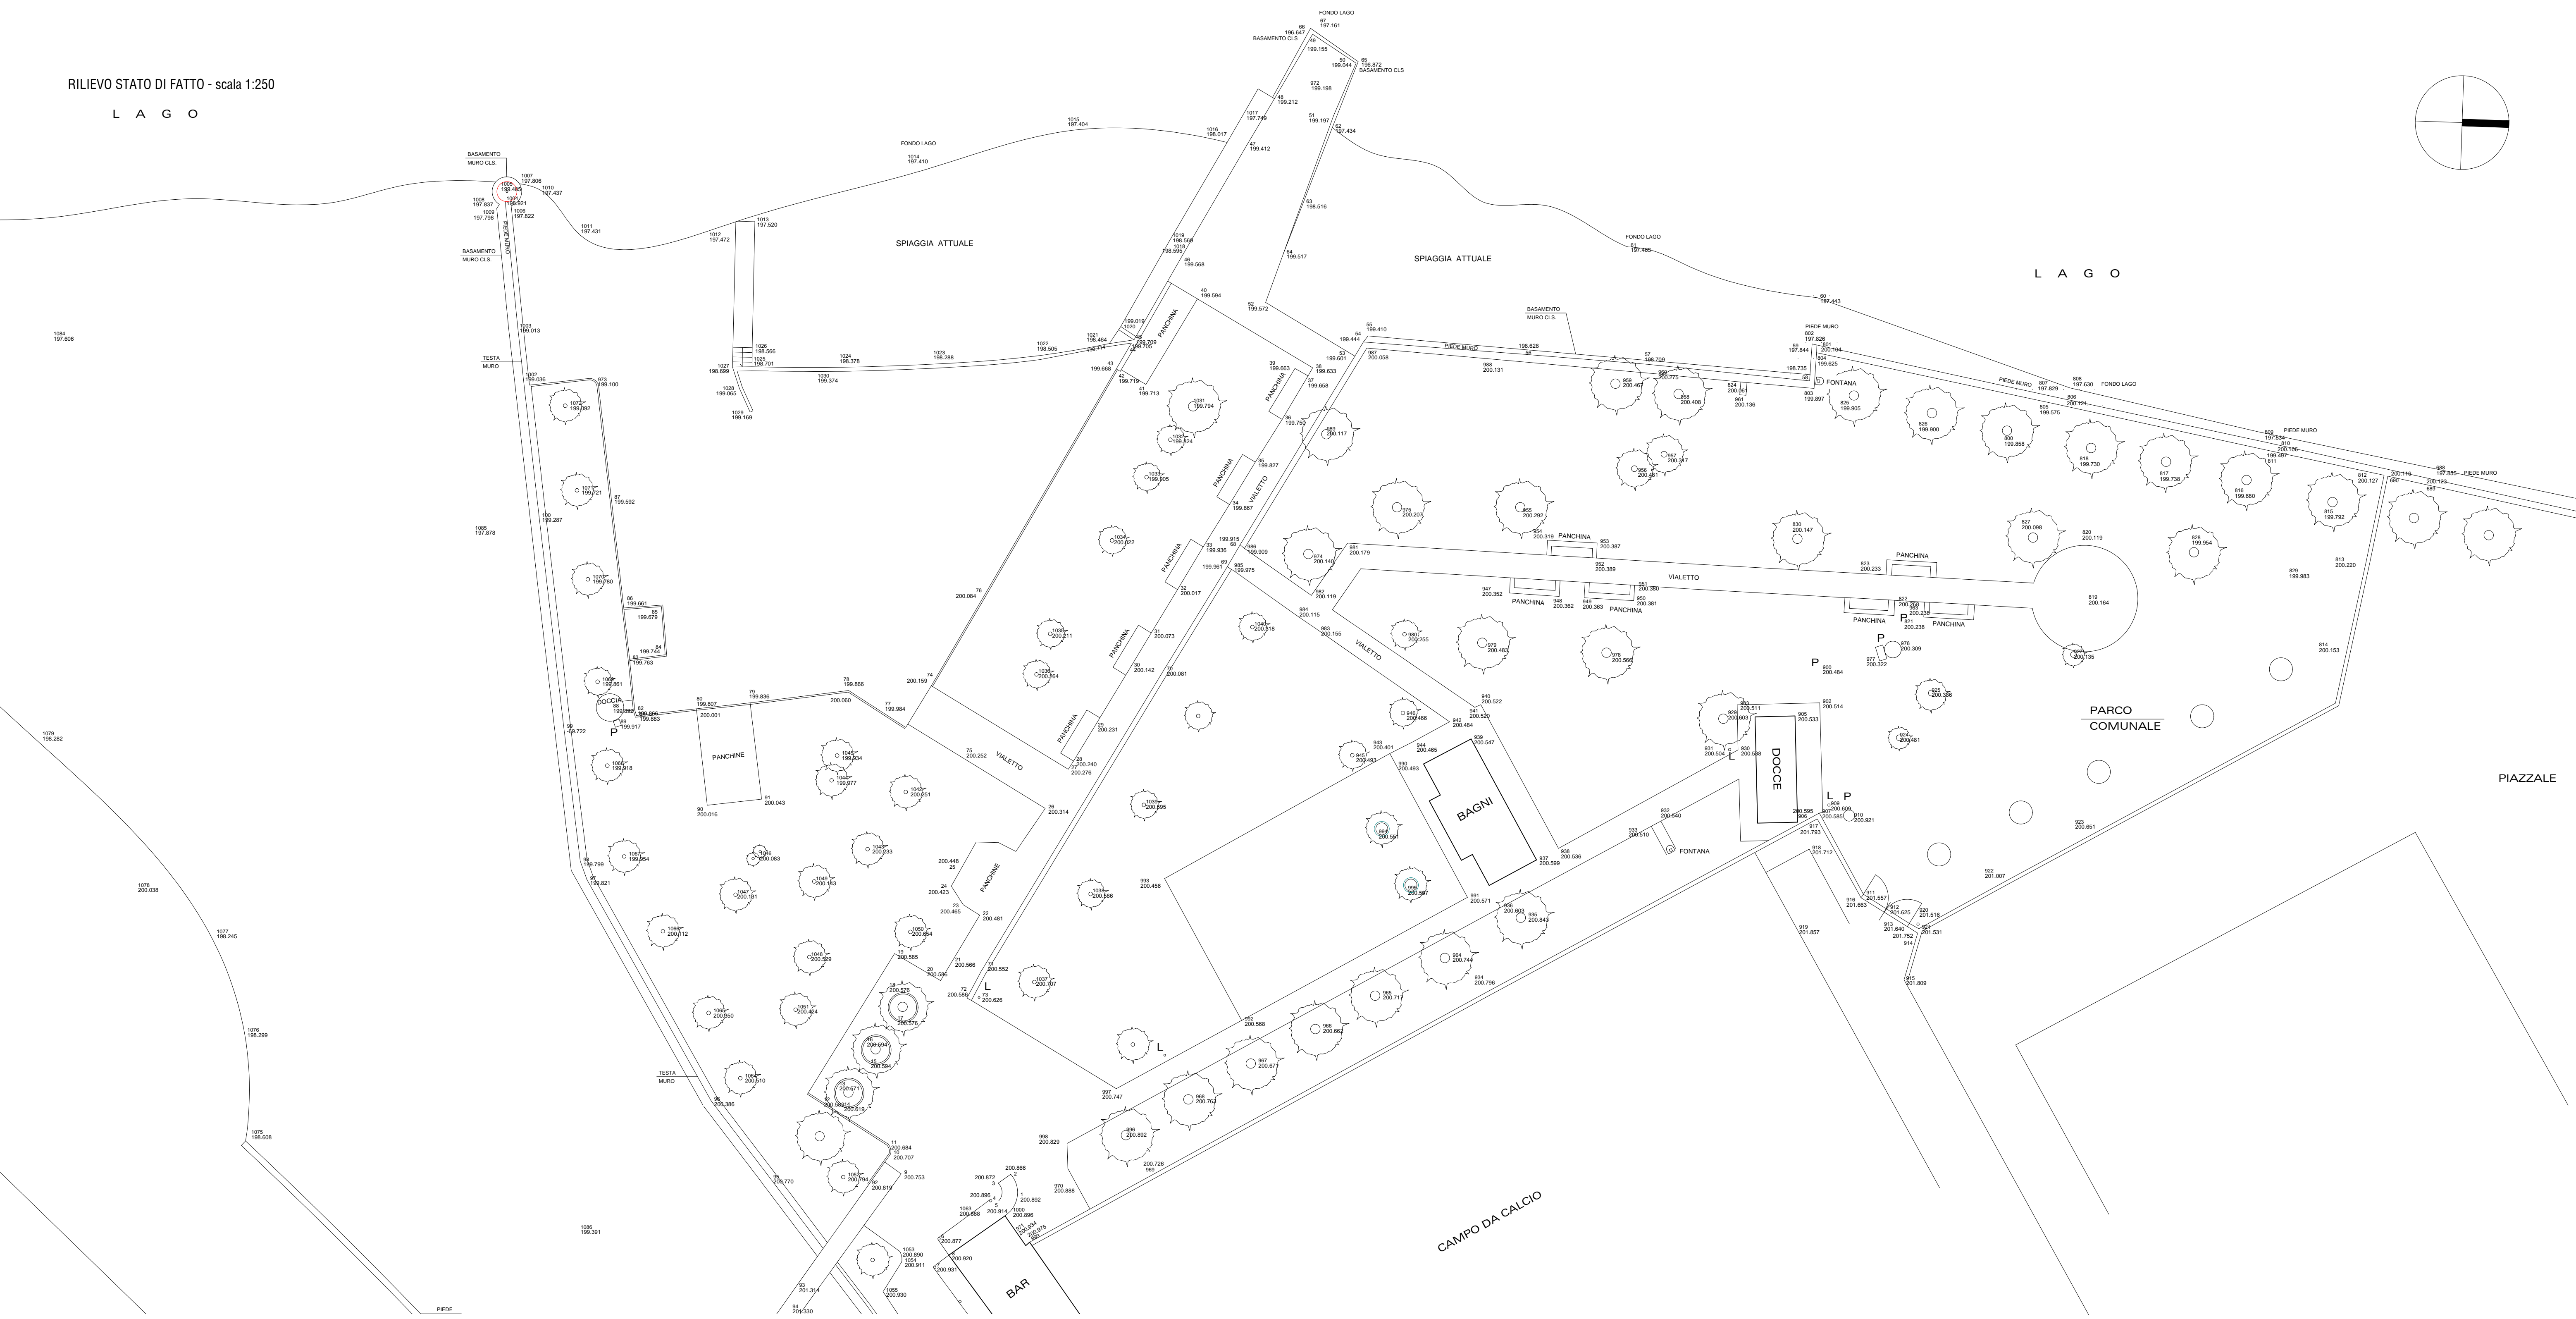


RILIEVO STATO DI FATTO - scala 1:250  
L A G O

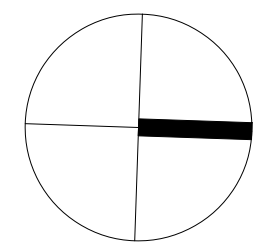

COMUNE DI MANDELLO DEL LARIO Provincia di Lecco c.a.p. 23826 - c.f.-p.i. 00629950130 - tel.: 0341-708.111 - fax: 0341-700.337 - E-mail: info@mandellolario.it		
SALE POLIFUNZIONALI E DEPOSITO IMBARCAZIONI AL LIDO COMUNALE		TITOLOGIA DISEGNO: ARCHITETTONICO
TITOLO: RILIEVO STATO DI FATTO	SCALA: 1:250	TAVOLA N.: 00
LIVELLO DI PROGETTAZIONE: PROGETTO ESECUTIVO	DATA: Settembre 2008	
COMMITTENTE: COMUNE DI MANDELLO DEL LARIO Piazza Leonardo da Vinci 23826 Mandello del Lario - LC	PROGETTISTA: COMUNE DI MANDELLO DEL LARIO Piazza Leonardo da Vinci 23826 Mandello del Lario - LC	